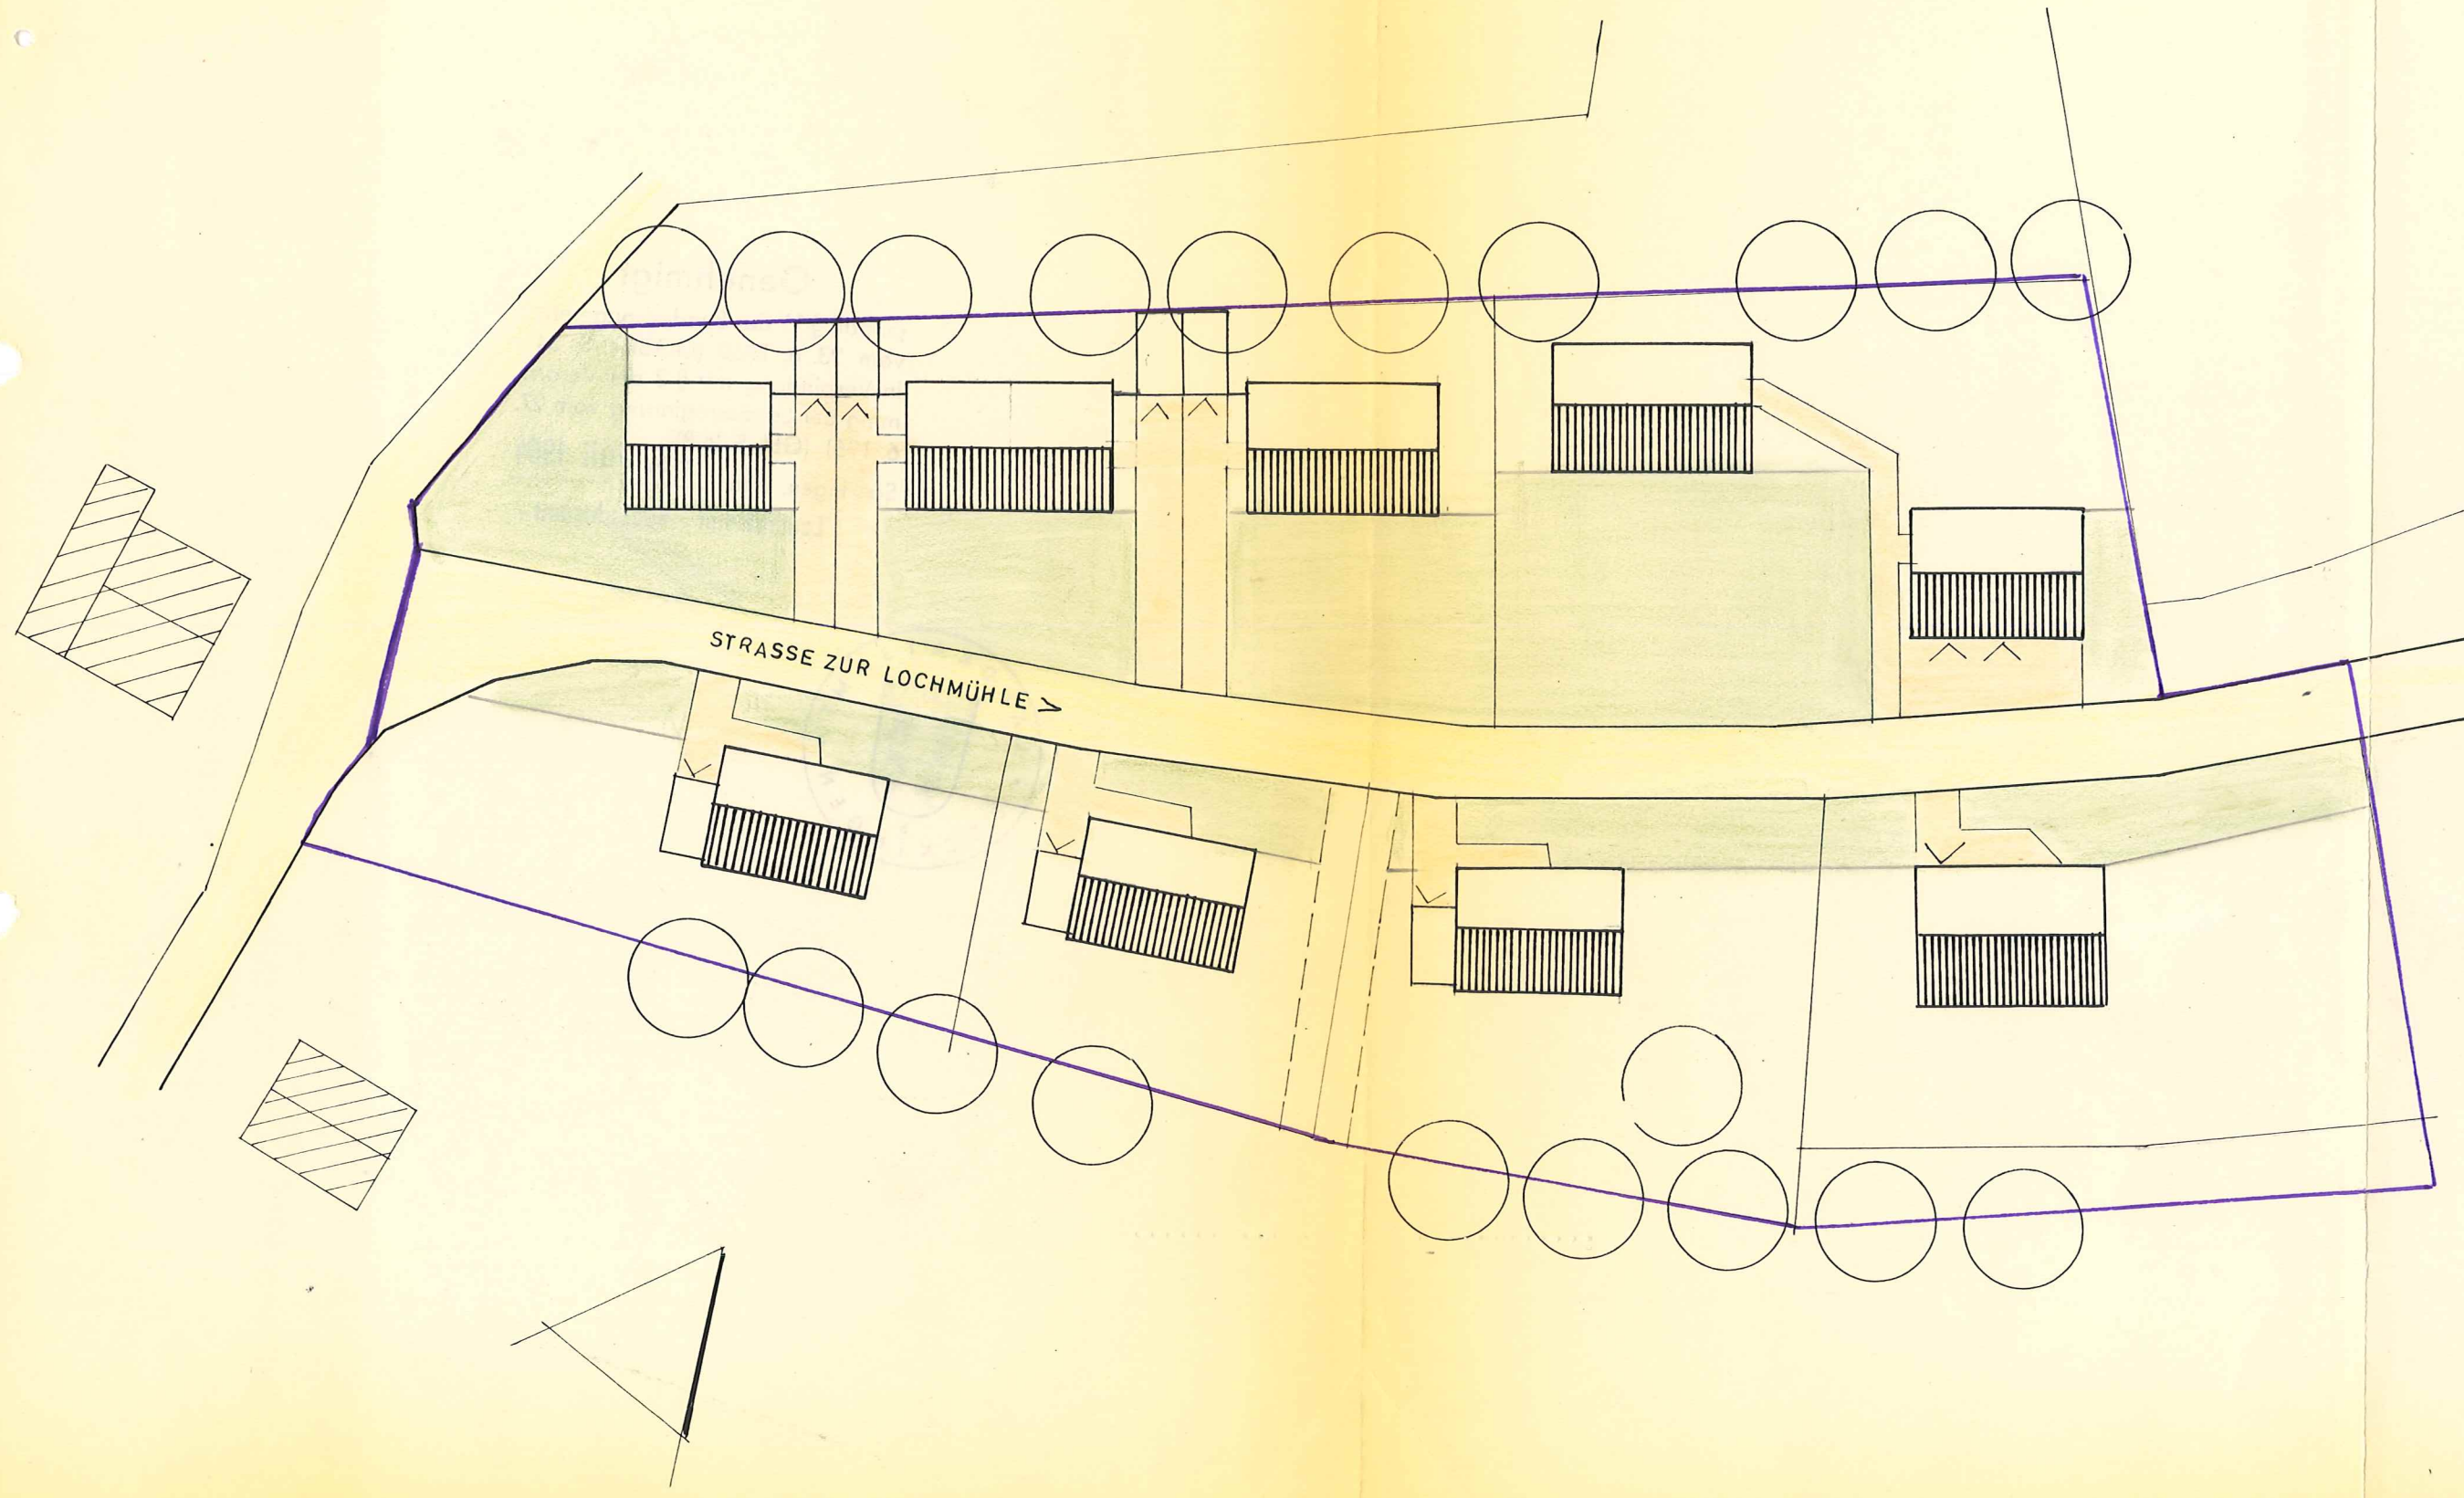
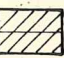
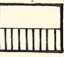

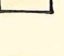

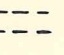




GEMEINDE: HARPOLINGEN KR. SÄCKINGEN
 TEILBEBAUUNGSPLAN FÜR DAS GEWANN: BREITE
 GESTALTUNGSPLAN MASSTAB 1:500
 Grundflächenzahl: 0.25

ANLAGE
 ZUM ANTRAG



- ERLÄUTERUNG
-  BESTEHENDE BÄAUBUNGEN
 -  NEUE GEPLANTE BÄAUBUNGEN
 -  EINGEGRIFFENE DACHNEIGUNGEN
 -  ÖFFENTLICHE GRÜNPLÄTZE
 -  PRIVATPARKPLÄTZE
 -  PRIVATGRÜNPLÄTZE
 -  EINGEGRIFFENE GRÄNZEN
 -  FREIPLÄTZLICHE GRÄNZEN

Horn
 DER BÜRGERMEISTER

DER PLANFERTIG

W
 WOHNUNG
 M.B.
 ARENB
 Pfarr
 Te