


GEMEINDE: HARPOLINGEN KR. SÄCKINGEN
 TEILBEBAUUNGSPLAN FÜR DAS GEWANN: BREITE
 STRASSEN · U. BAUFLUCHTENPLAN MASSTAB 1:500

ANLAGE 2

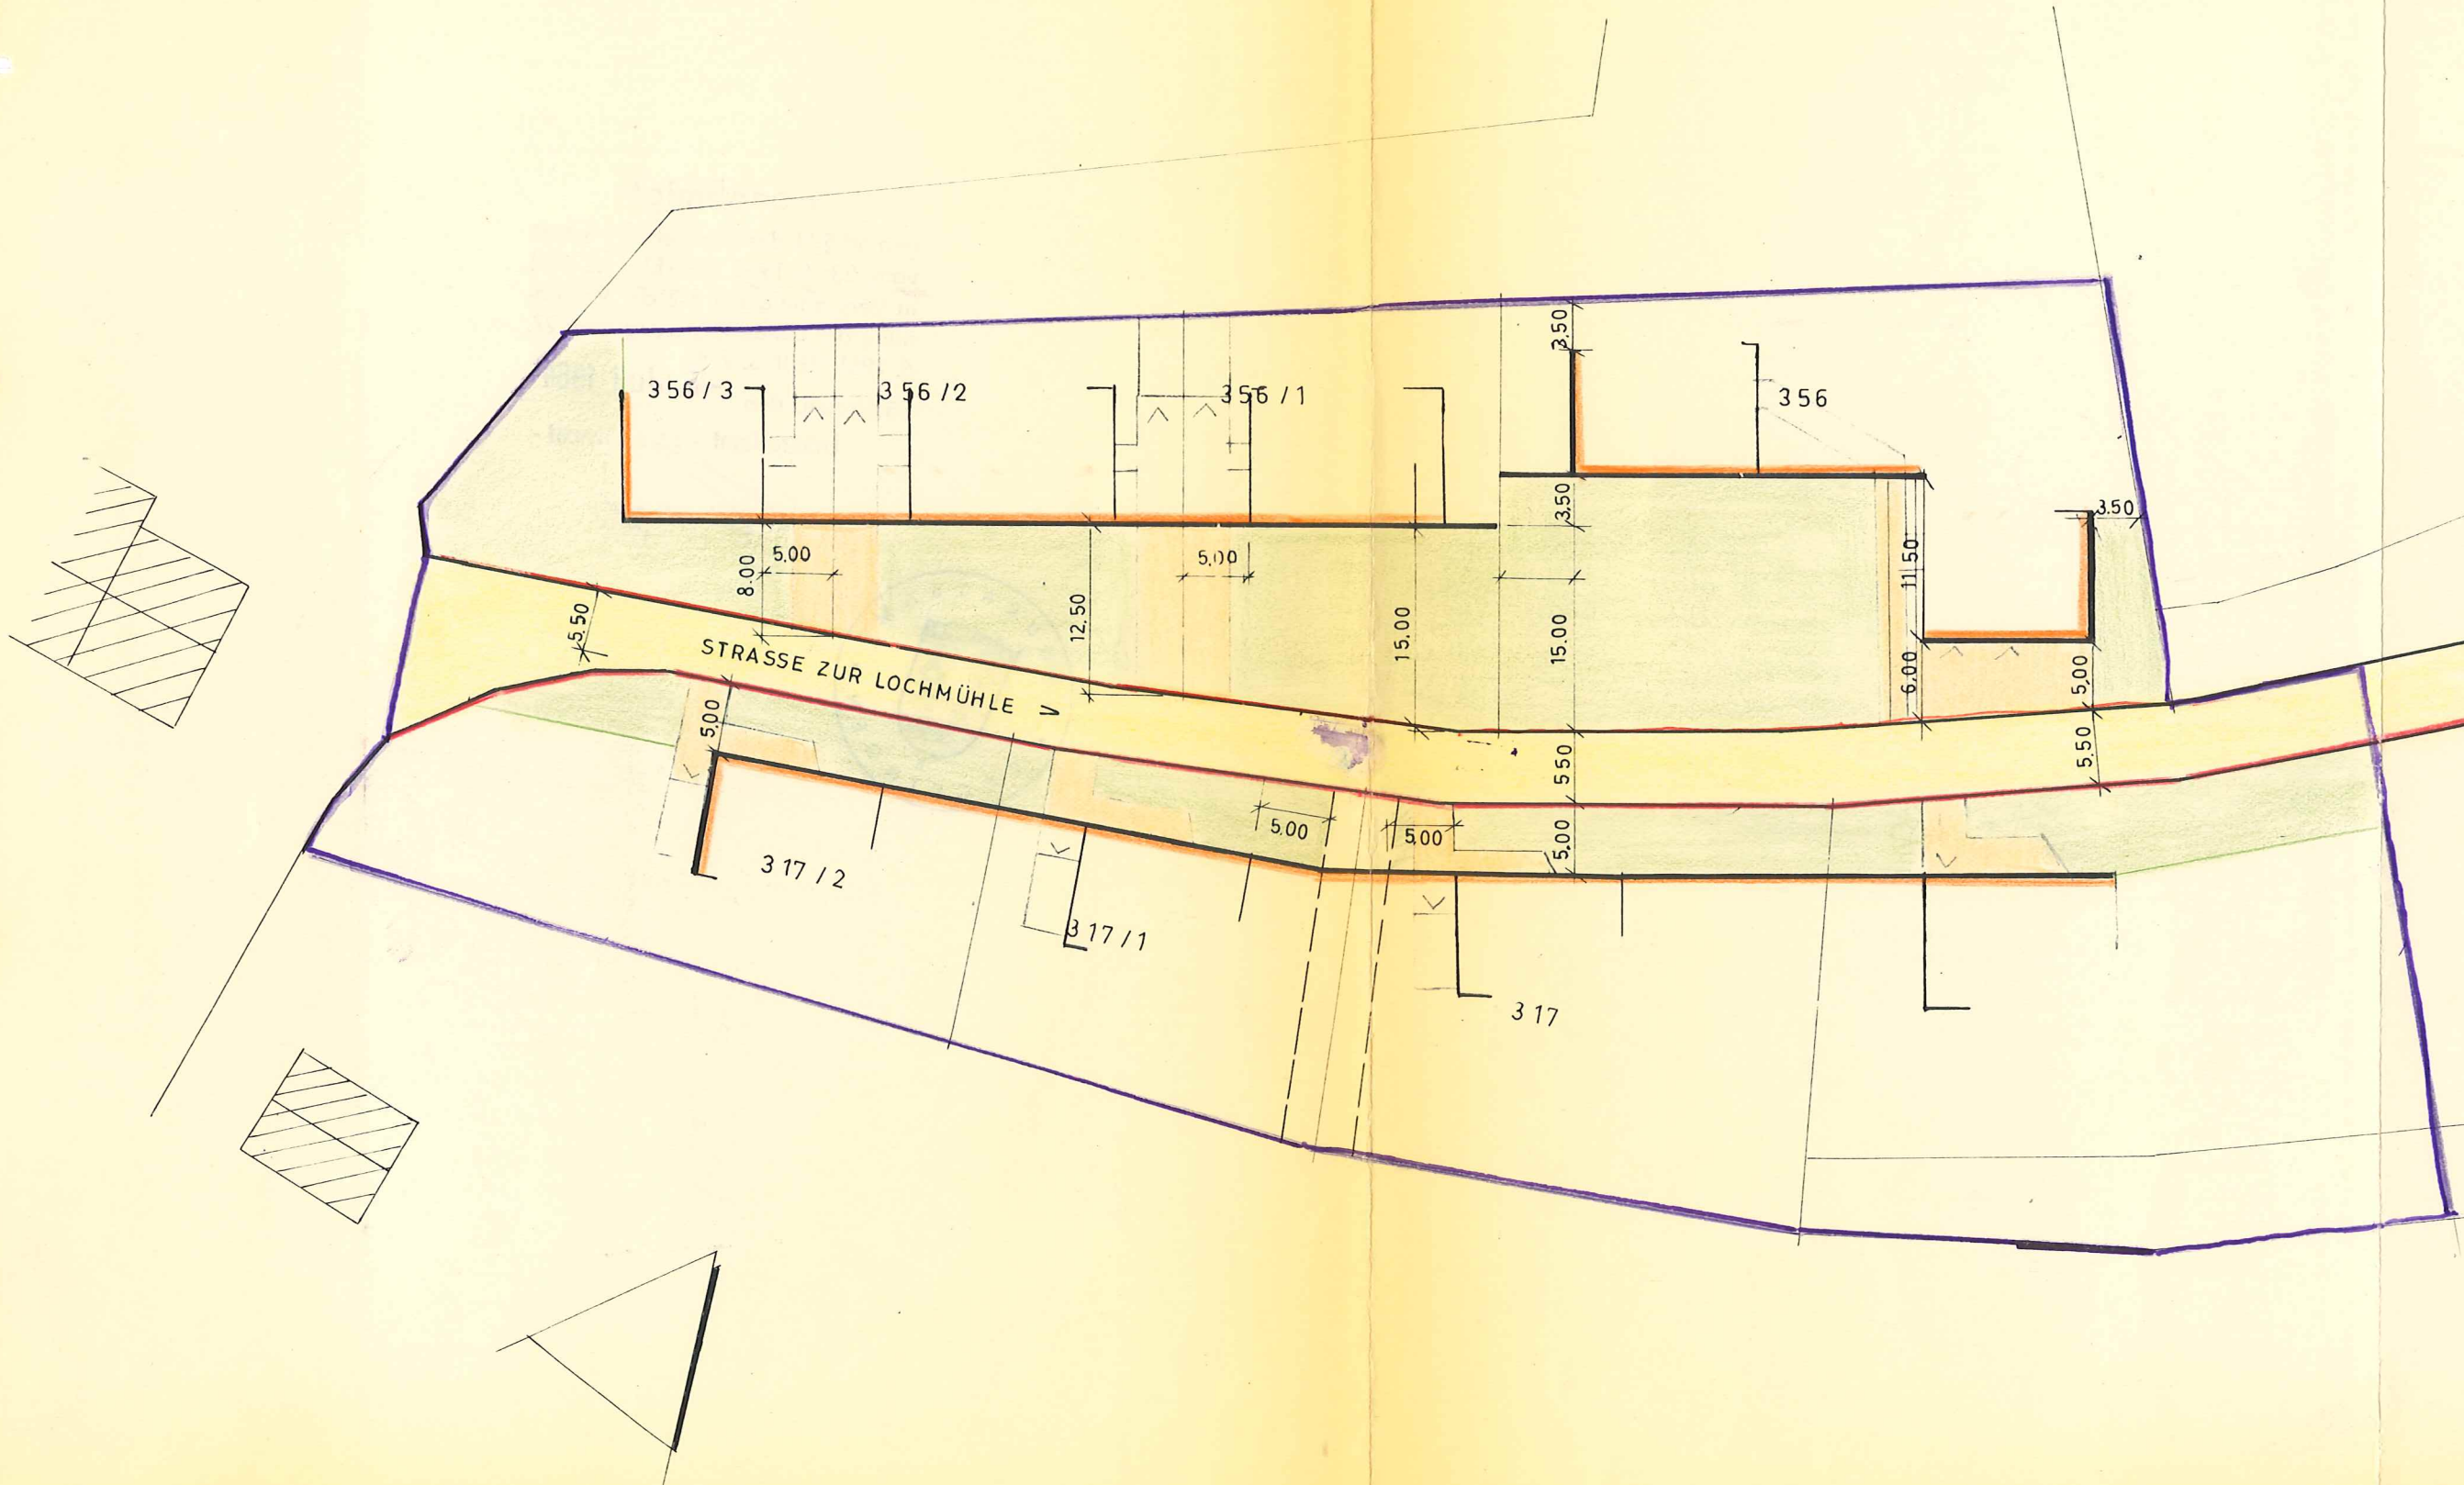

ERLÄUTE

FESTGEST.
BESTEH.
STRASSE

NEUFEST.
BAUFLUCH

ÖFFENT.

PRIVAT.
ABSTELL.

PRIVATE

EINGEME.

FREIFL. F.

Hans-Joachim Linde
 DER BÜRGERMEIS

DER PLANFERTIG

Ma