


STADT BAD SÄCKINGEN STADTTEIL HARPOLINGEN

BEBAUUNGSPLAN Nr.8 H "UNTERM RAIN"

M 1:250

SCHNITTE 1+2

FELDGEHÖLZ

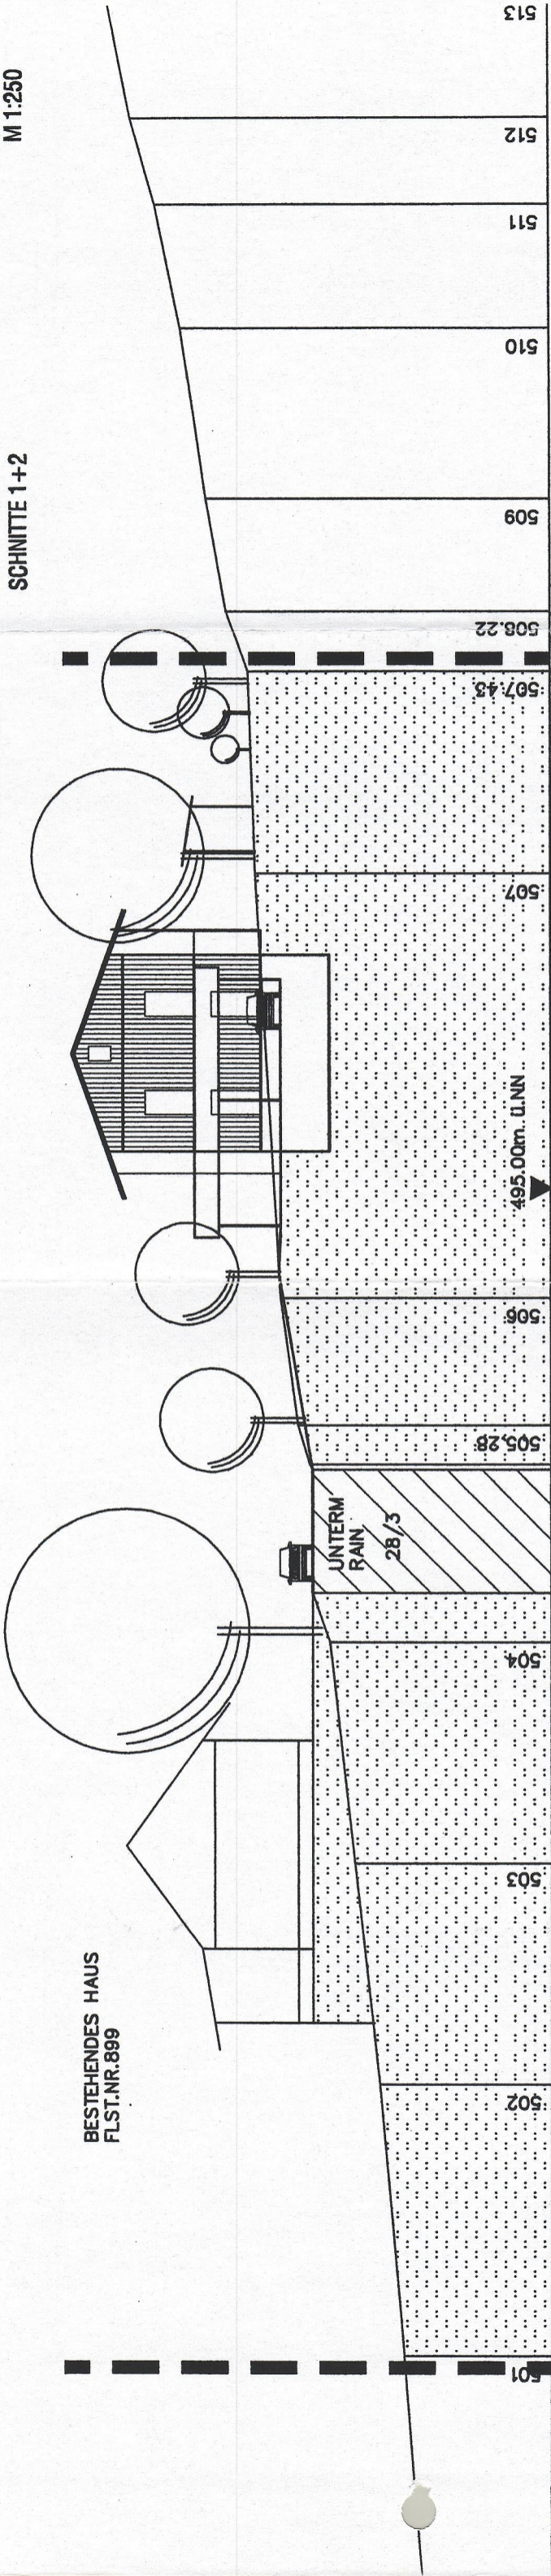


SCHNITT 1

Genehmigt

13. APR. 1999

Landratsamt Waldshut
- Baurechtsamt -

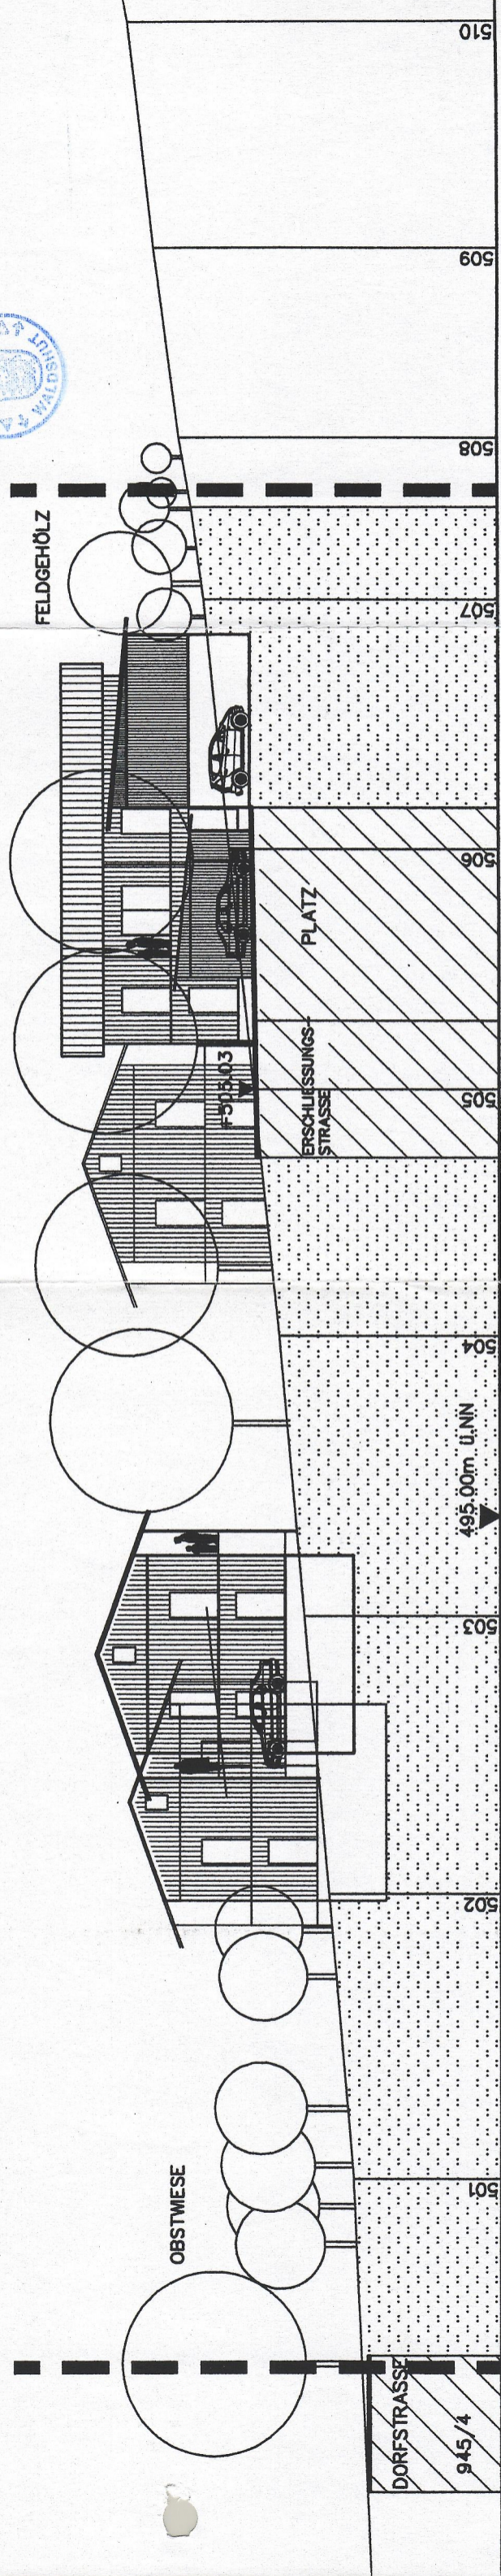

SCHNITT 2

LÖRRACH, DEN 16.03.1998

PLANUNGSGRUPPE SÜD - WEST
BÜRO FÜR STADTPLANUNG UND ARCHITEKTUR
DIPL. ING. H.R.GÜDEMANN FREIER ARCHITEKT
79539 LÖRRACH TURMSTR. 22 TEL. 07621/2300+FAX 8527