


BEBAUUNGSPLAN der Gemeinde
RIPPOLINGEN, Baugebiet „IM LOCH“

GELÄNDESCHNITTE


PROFIL 9-19, 10-20 + 11-21 M. 1:250

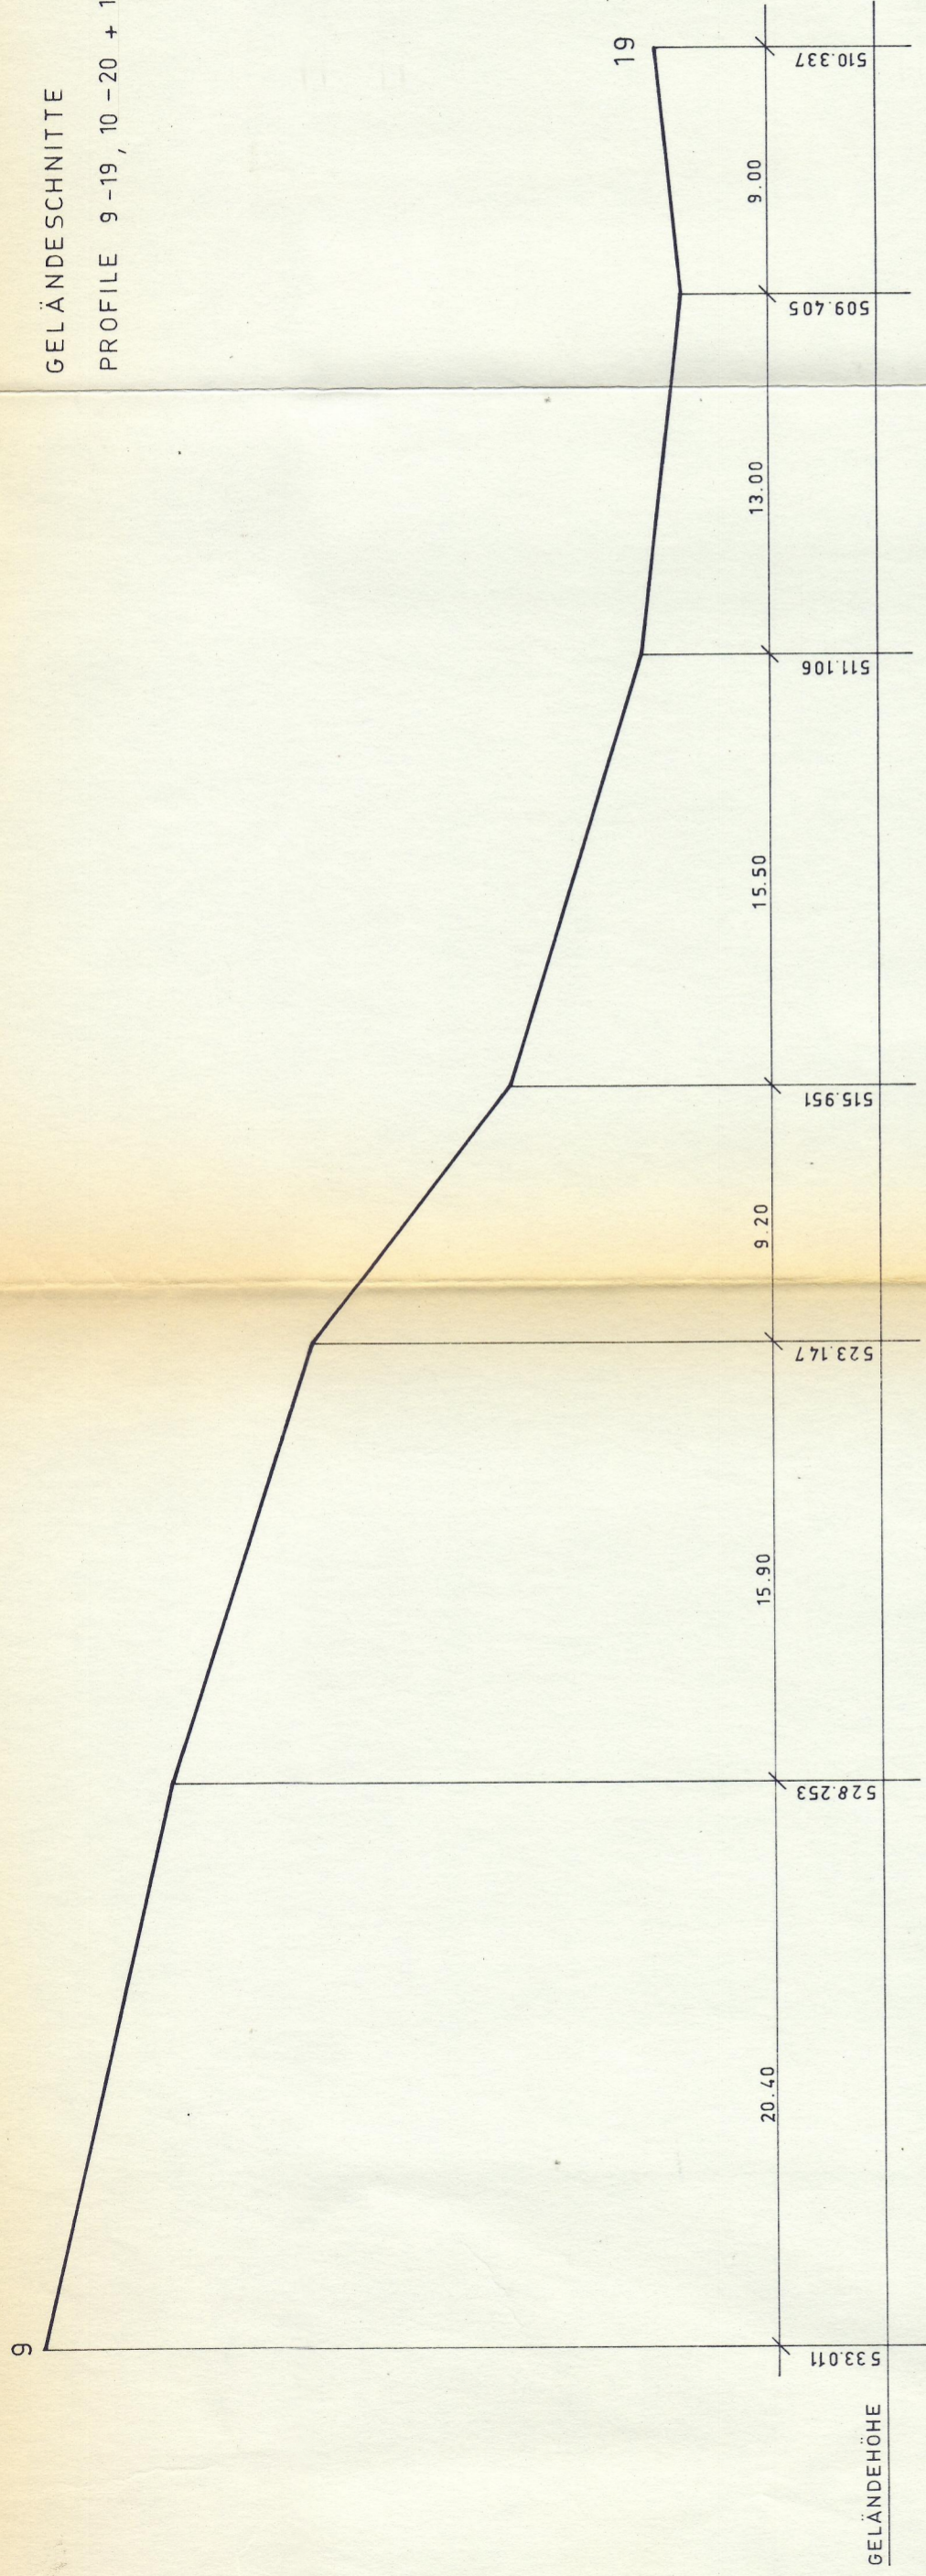


PROFIL 9-19

SÄCKINGEN, DEN 15. JULI 1968

DER PLANFERTIGER:
DIPL.-INGENIEUR ERANK
FR. ARCHIT. SÄCKINGEN

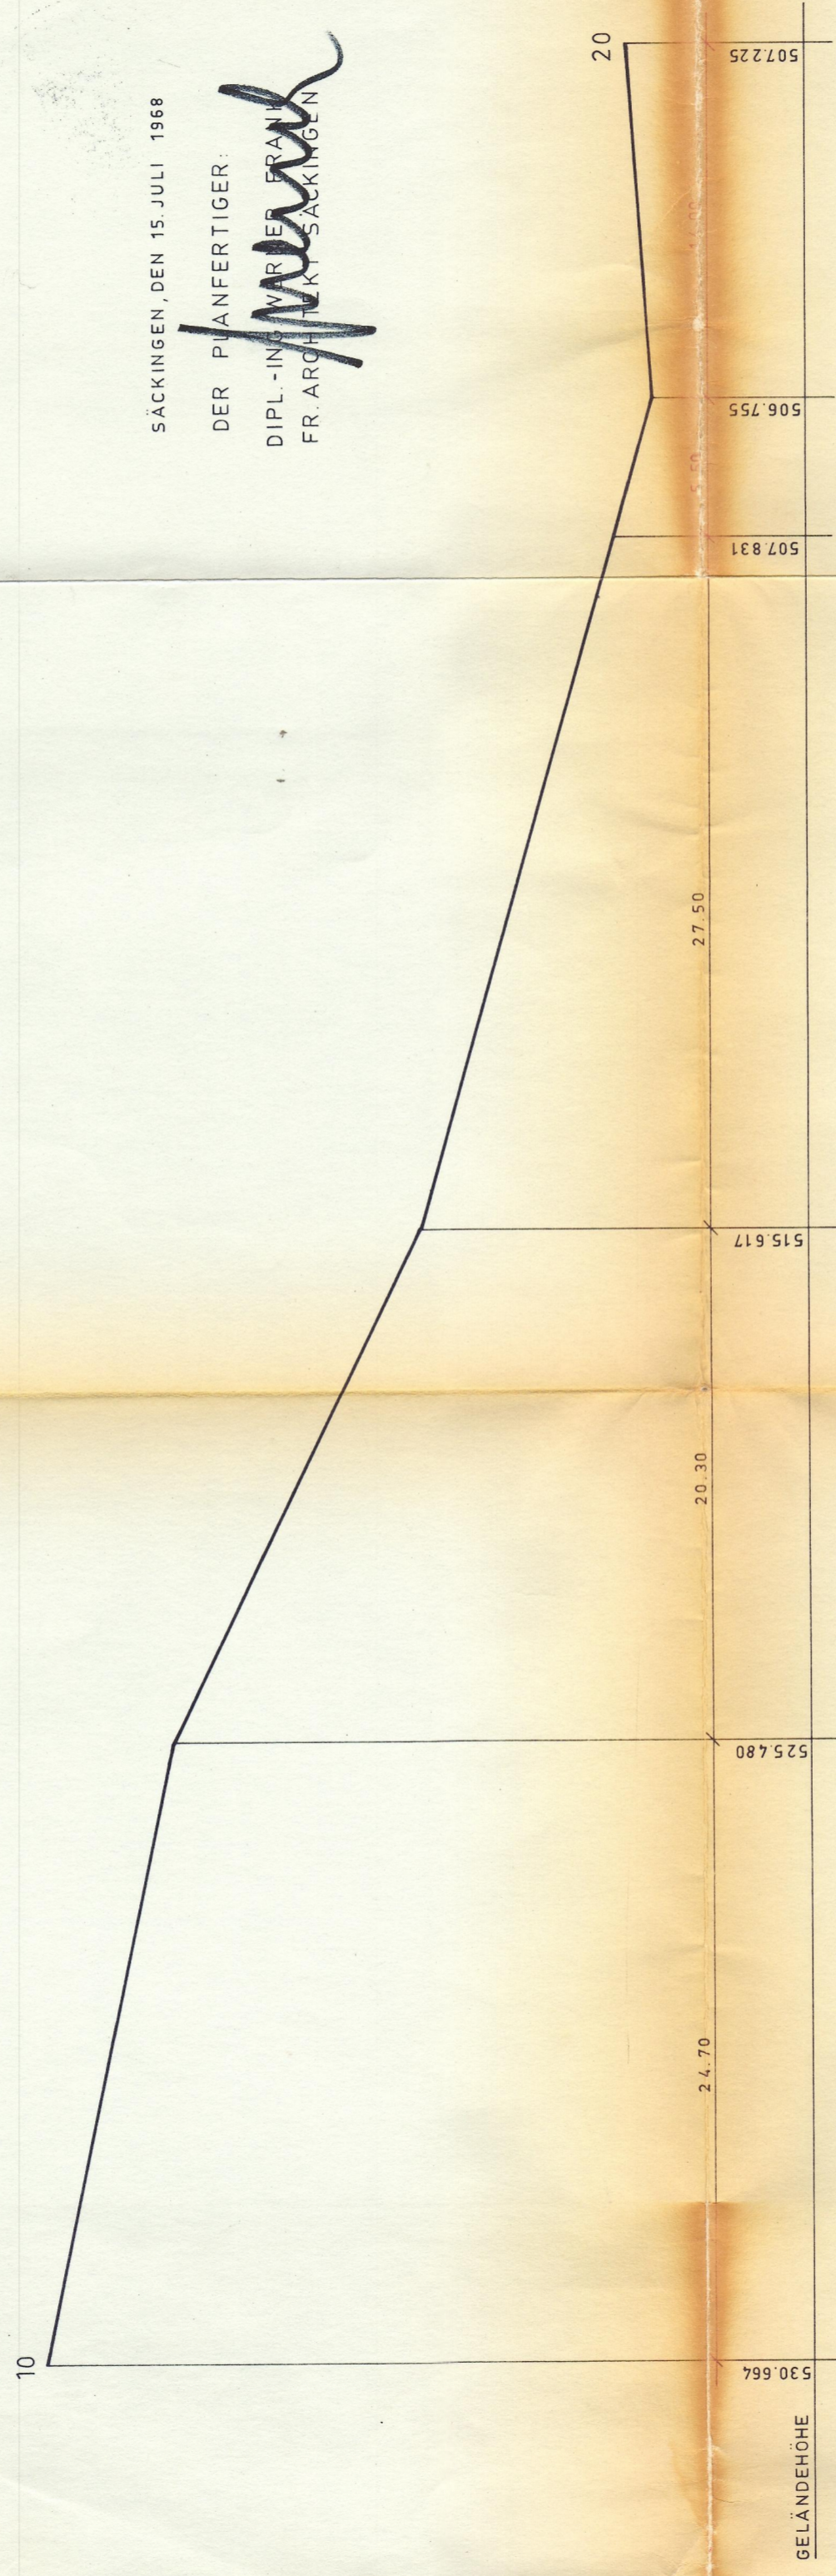

PROFIL 10-20

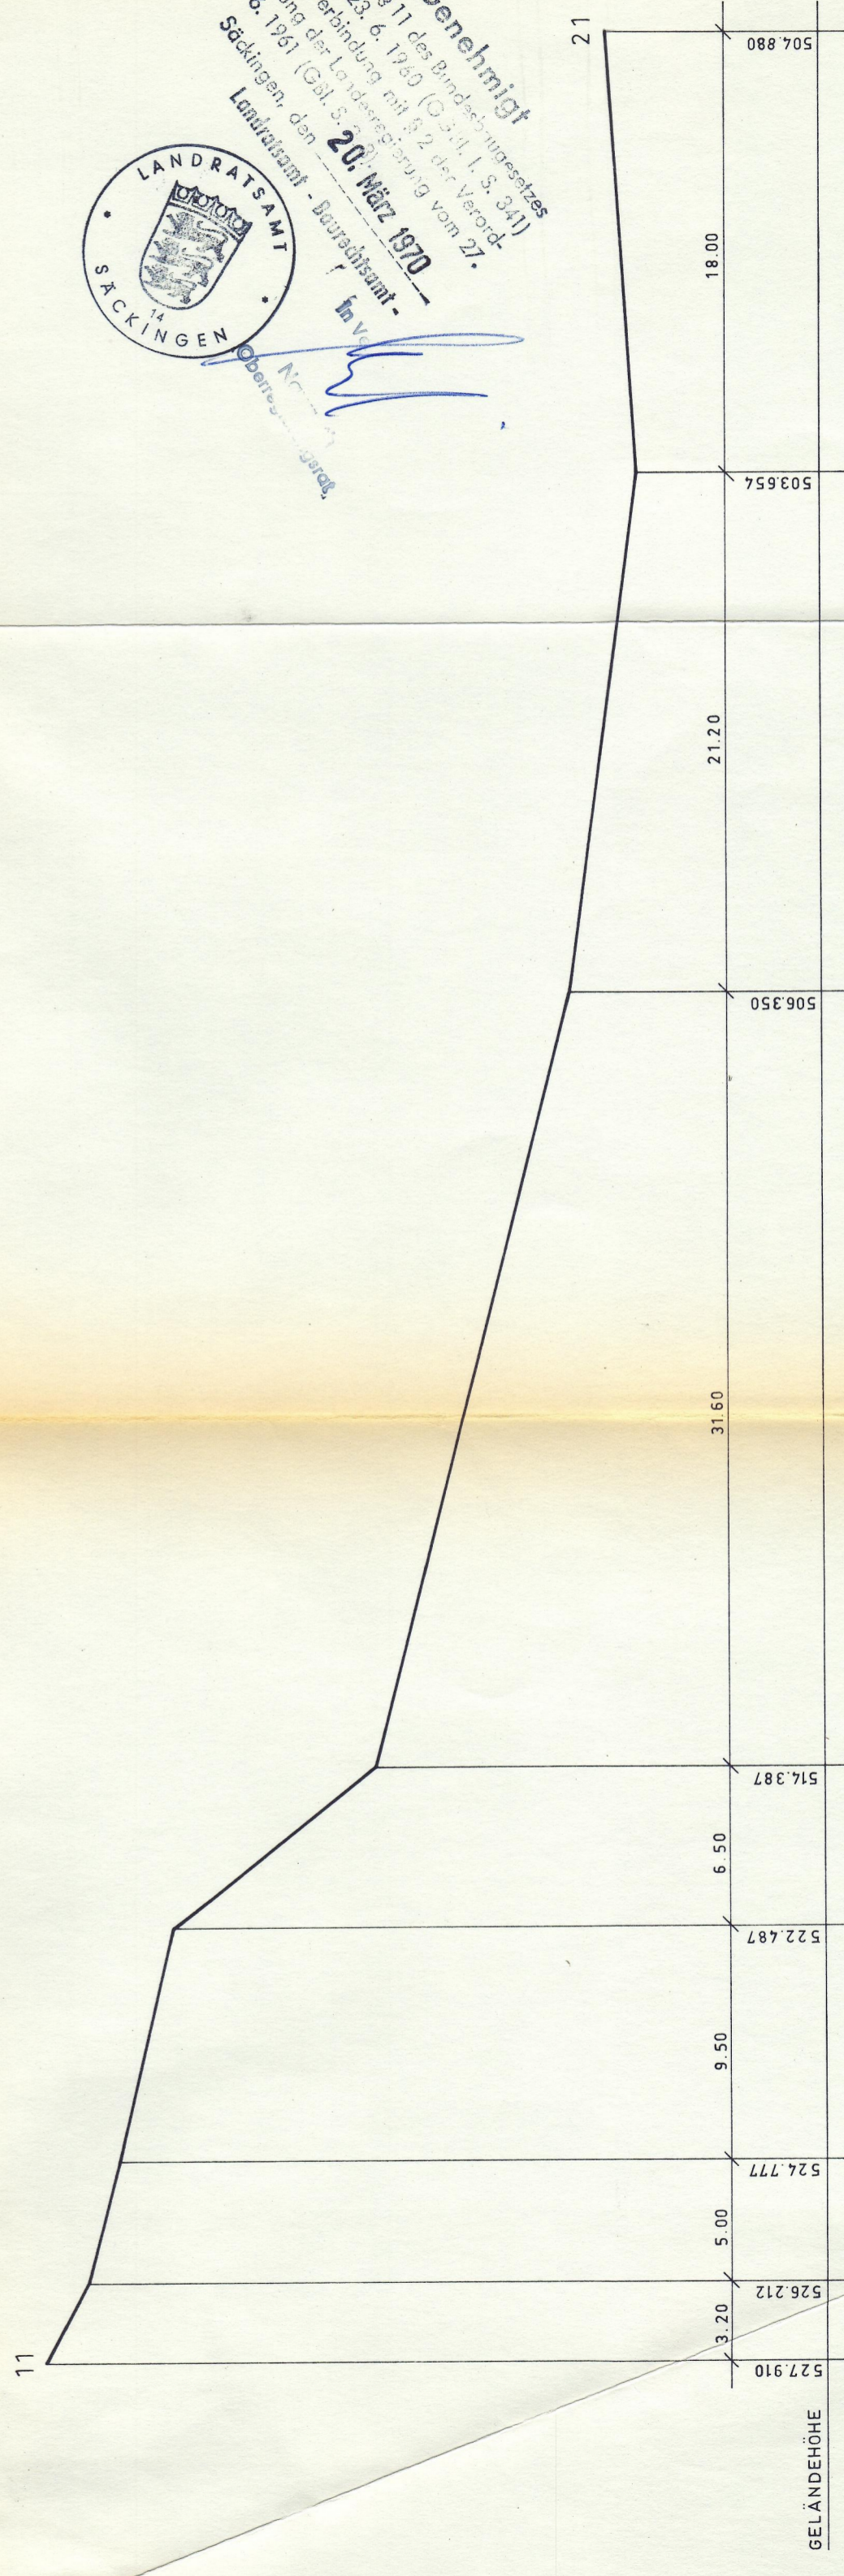

PROFIL 11-21



Genehmigt
gemäß § 11 des Bundesgesetzes
vom 23. 6. 1950 (G. 2. St. I. S. 241)
in Verbindung mit § 2 der Verord-
nung der Landesregierung vom 27.
6. 1951 (Gal. S. 20. März 1970)
Säckingen, den 20. März 1970
Landratsamt - Bauabteilung -
in V. v. v.
Oberbaurat