



GEMEINDE WALLBACH
BEBAUUNGSPLAN „INDUSTRIEGEBIET“

ÜBERSICHTSPLAN

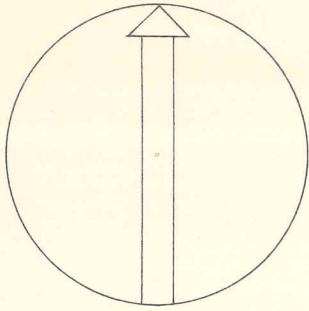

M - 1 : 25000

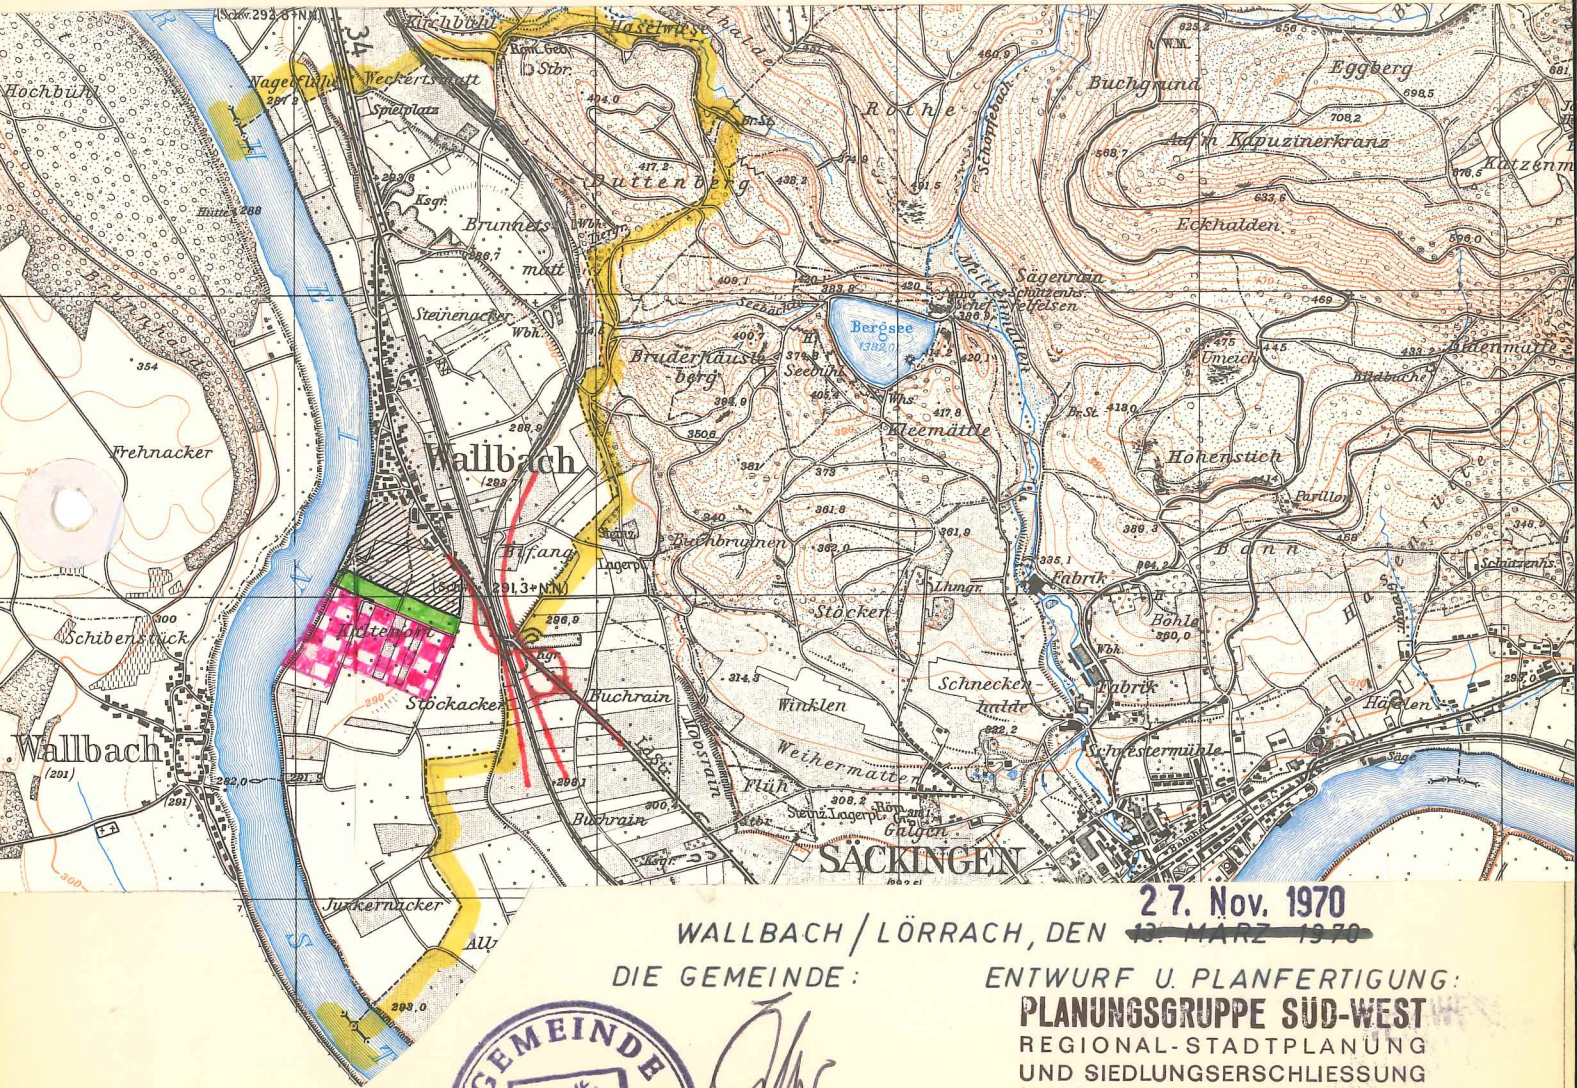

27. Nov. 1970

WALLBACH / LÖRRACH, DEN ~~13. MÄRZ 1970~~

DIE GEMEINDE:

ENTWURF U. PLANFERTIGUNG:

PLANUNGSGRUPPE SÜD-WEST

REGIONAL-STADTPLANUNG

UND SIEDLUNGSSCHLIESSUNG

785 LÖRRACH TURMSTR. 22 TEL. 23 00

H. Fiedemann

