

BEBAUUNGSPLAN
WALLBACH SÜD I

DECKBLATT VOM 14. 11. 1983

BÜRGERMEISTER:

BAUAMTSRAT:


M 1:1000

Ausfertigung

Der textliche Bauungsplan-
änderung stimmt Gemeinderat
der Stadtverein.

Bad Säckingen,

[Handwritten signature]
ster

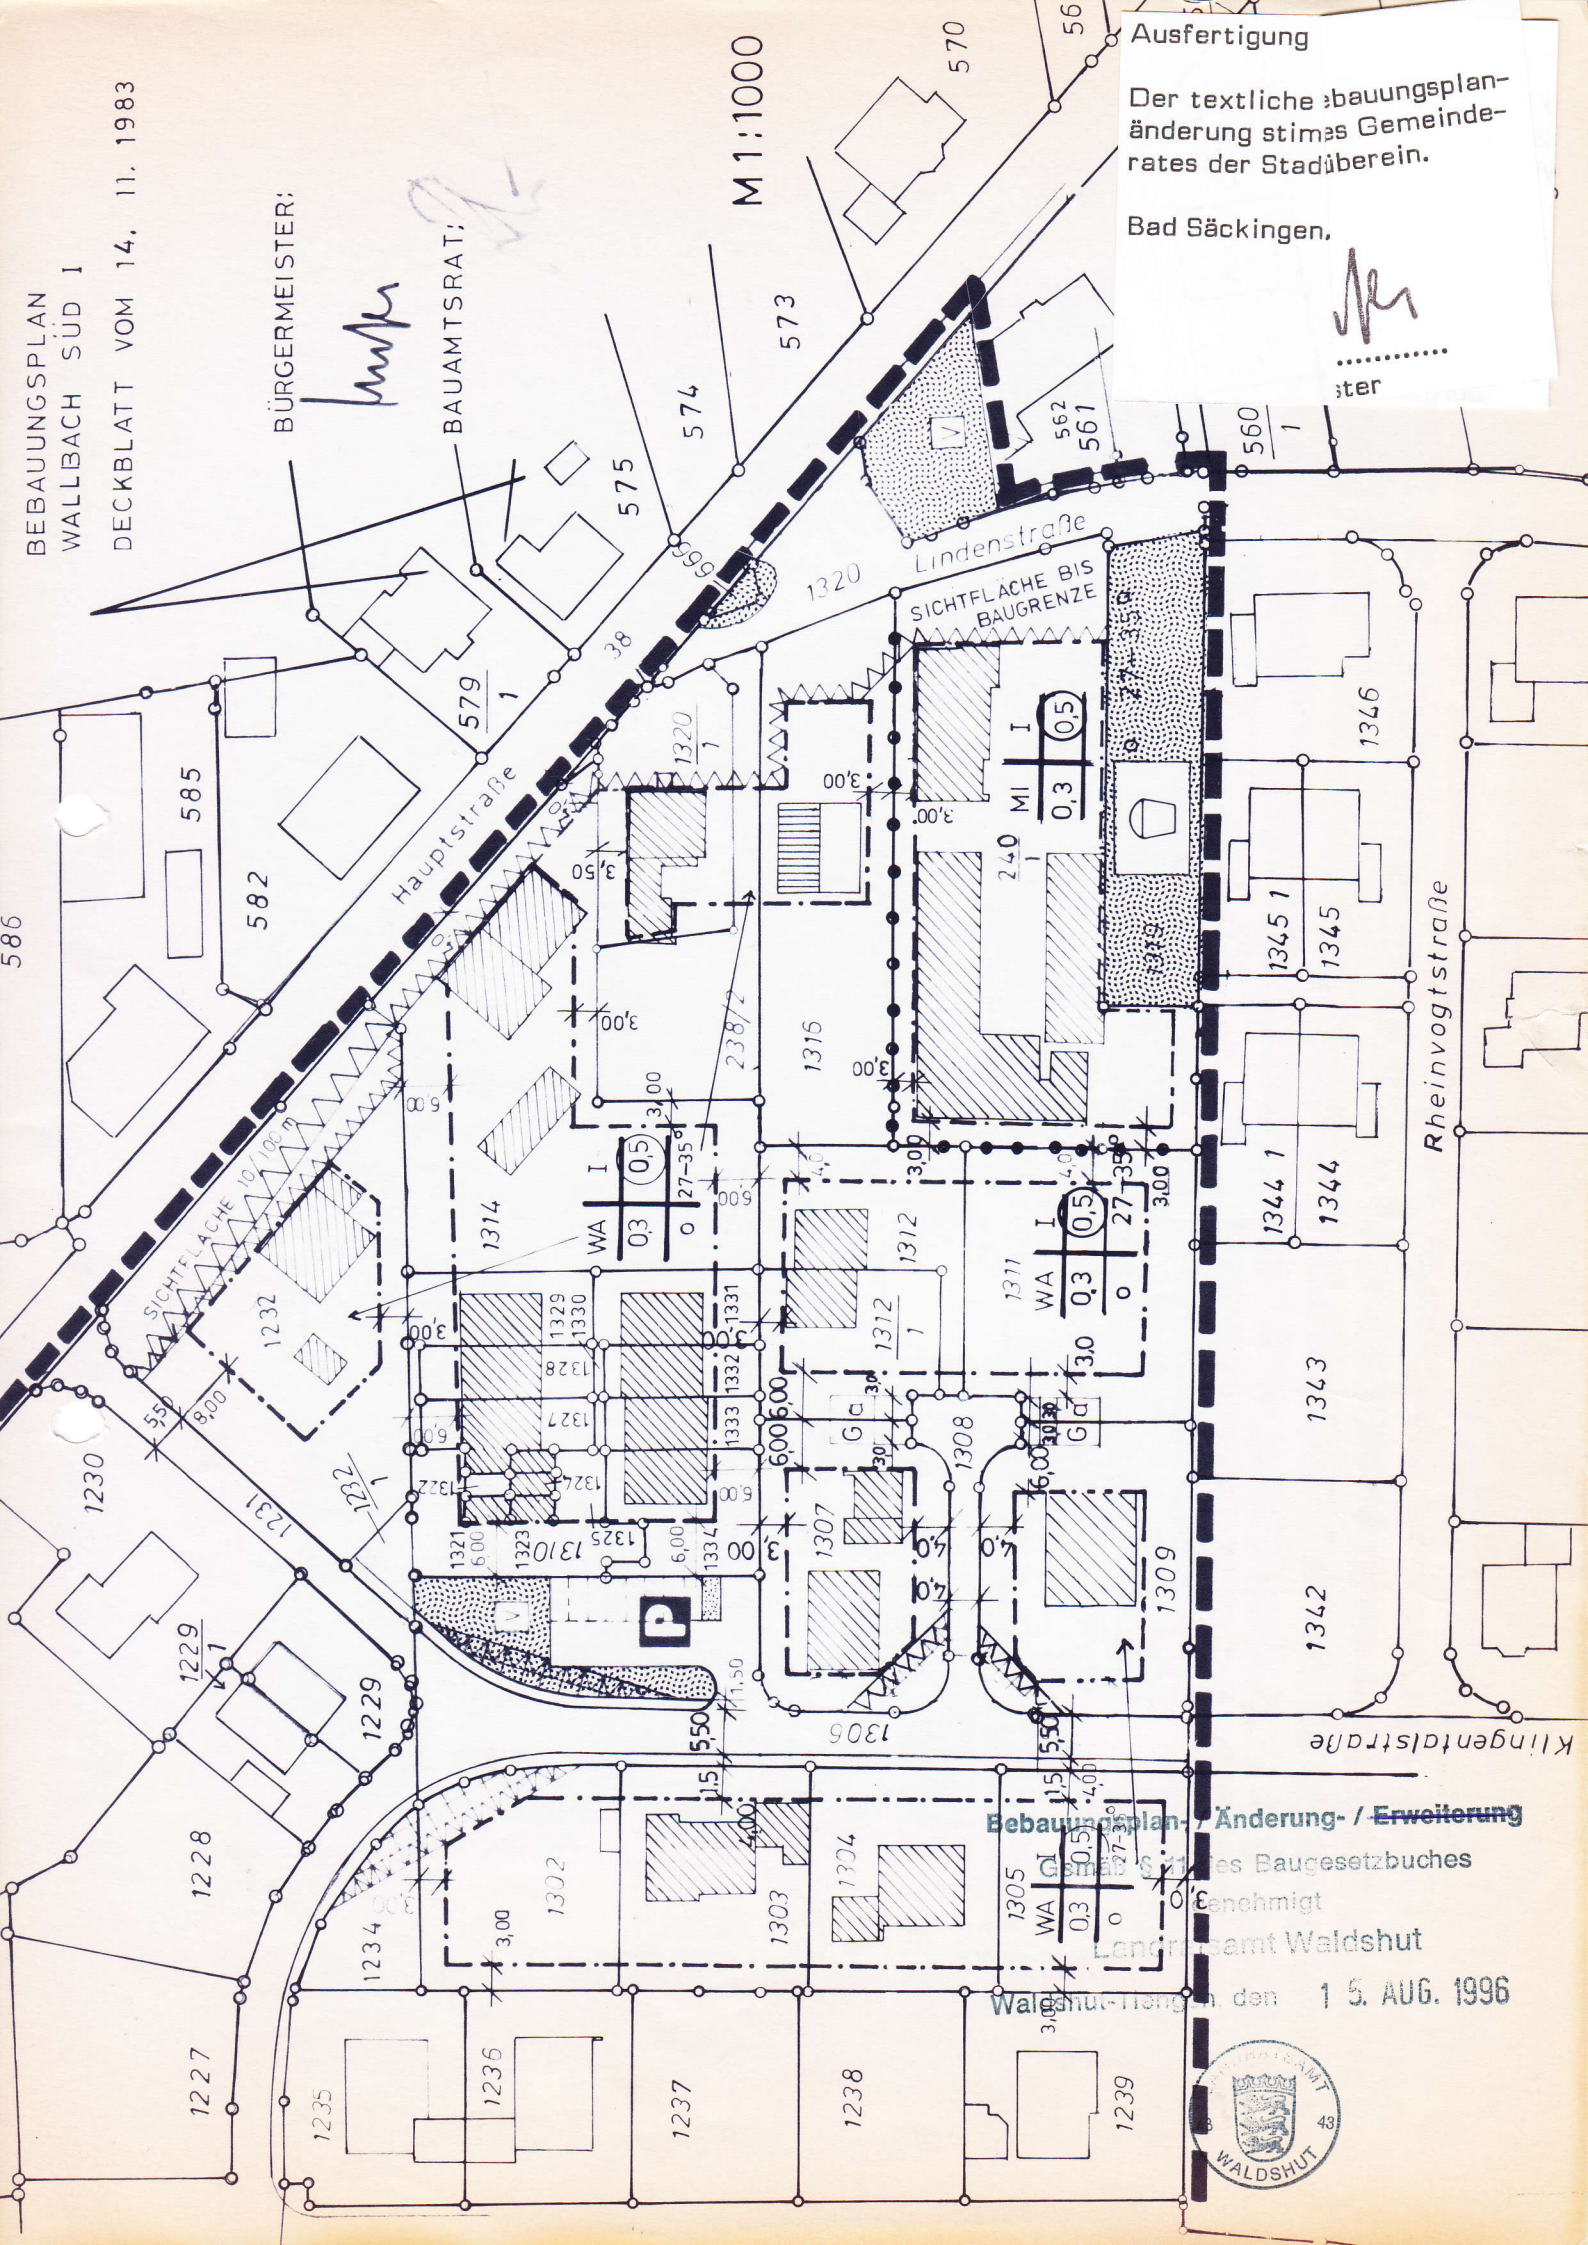

Bebauungsplan - Änderung - / Erweiterung

gemäß § 1 des Baugesetzbuches

Genehmigt

Langenamt Waldshut

Waldshut den 15. AUG. 1996

