




Haus 1/2

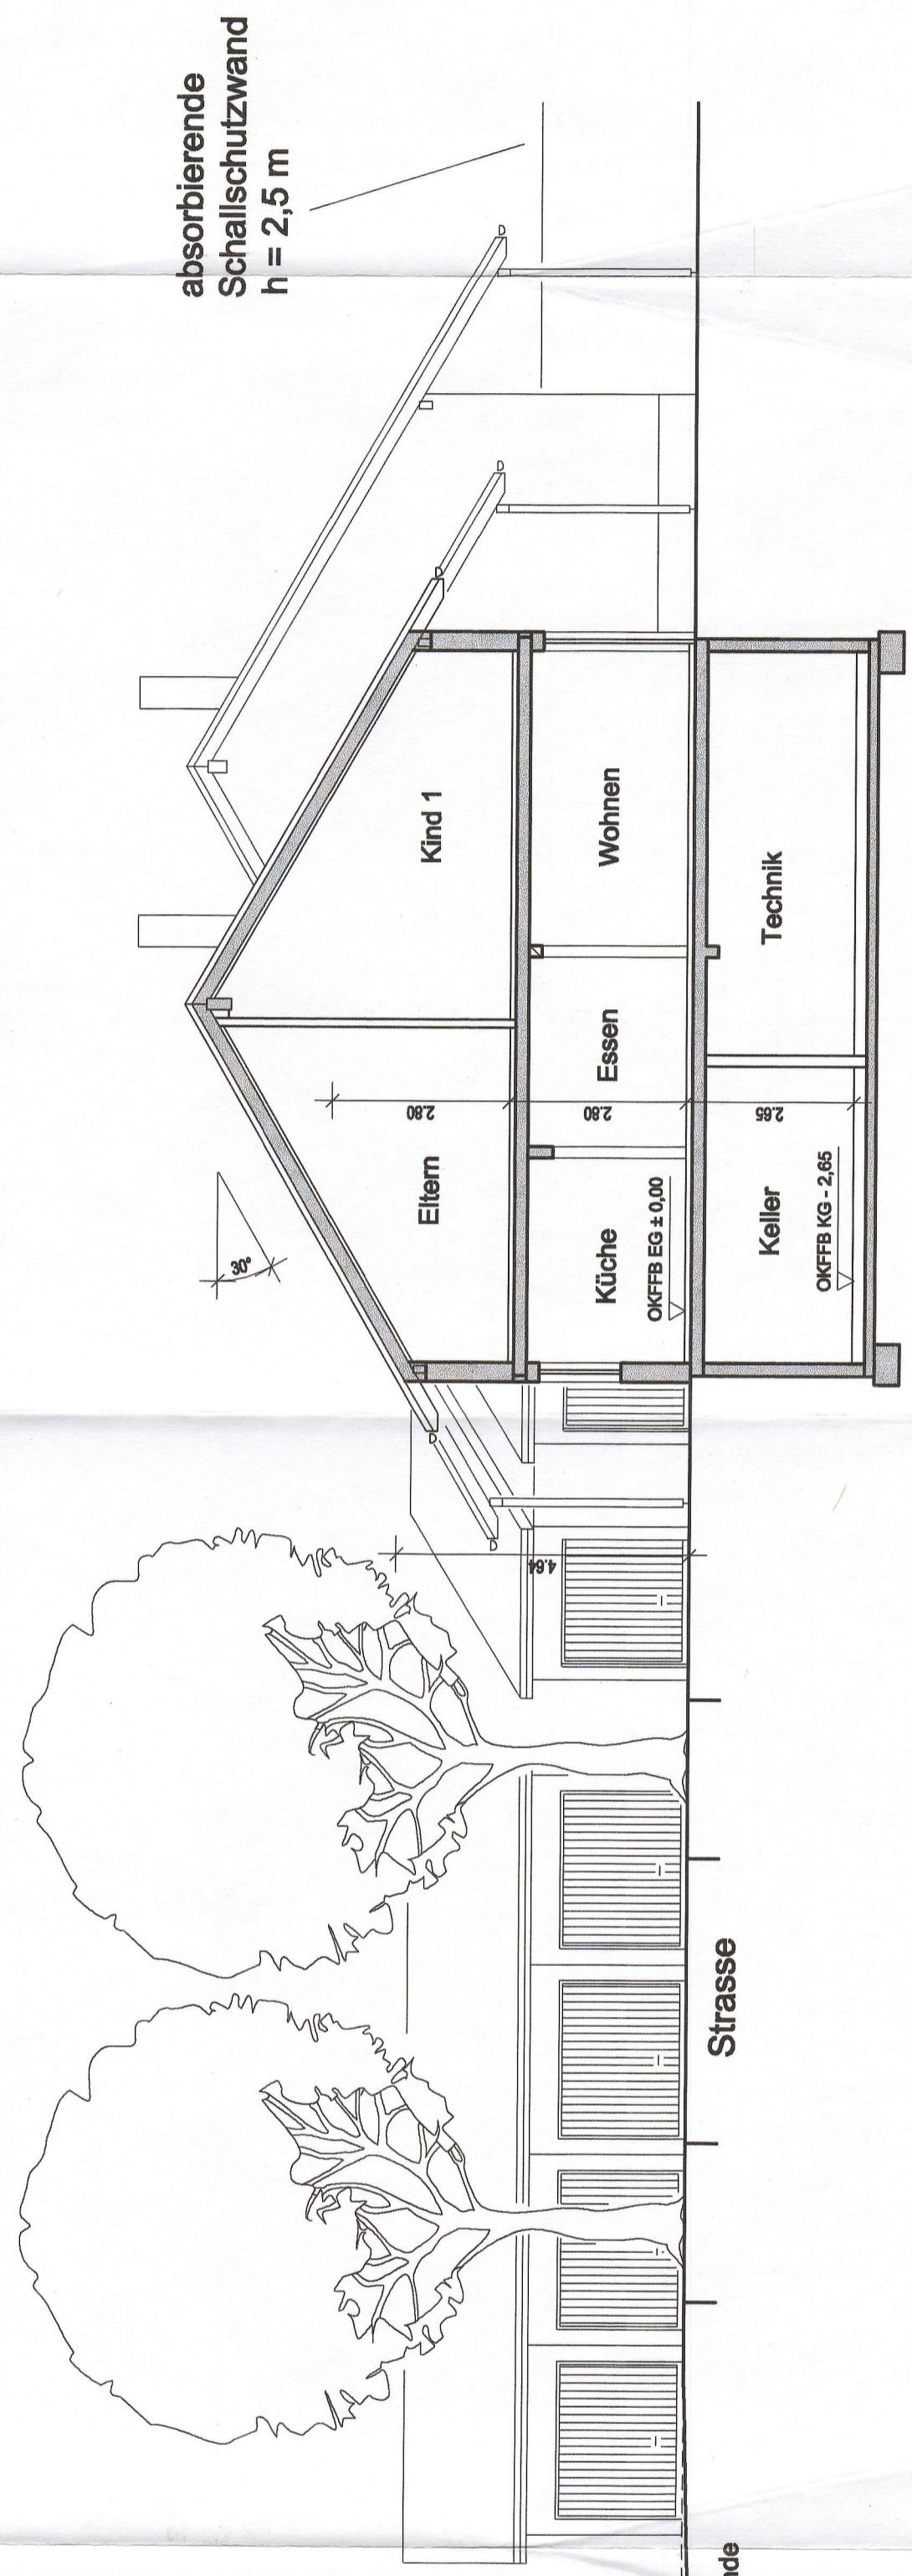

Haus 5/6

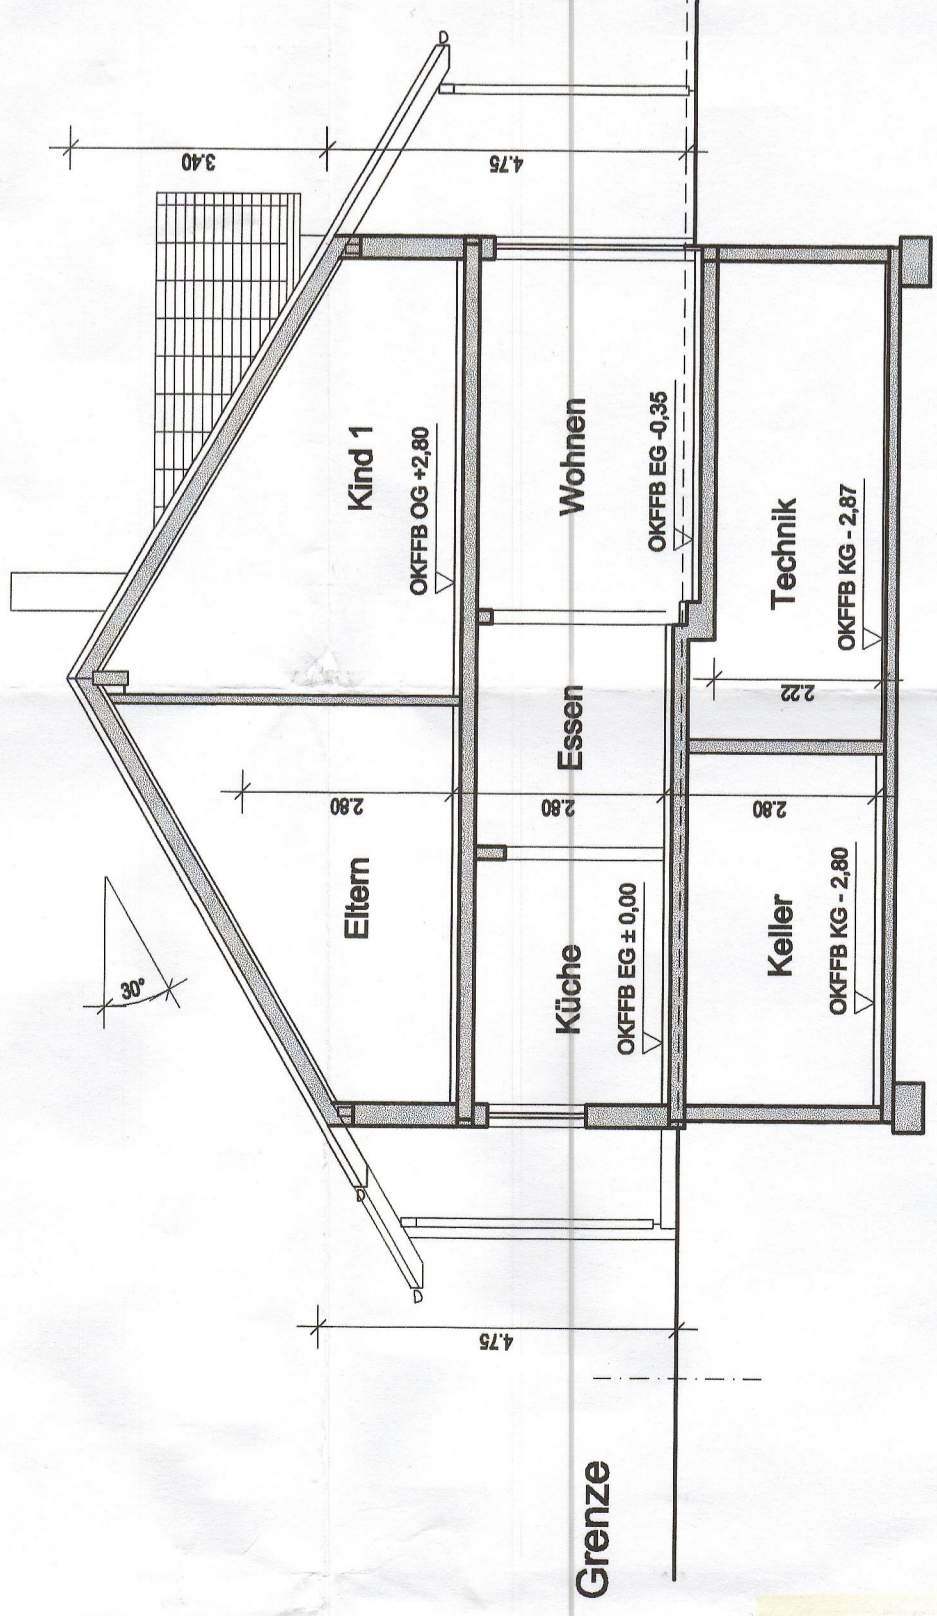


Haus 9/10

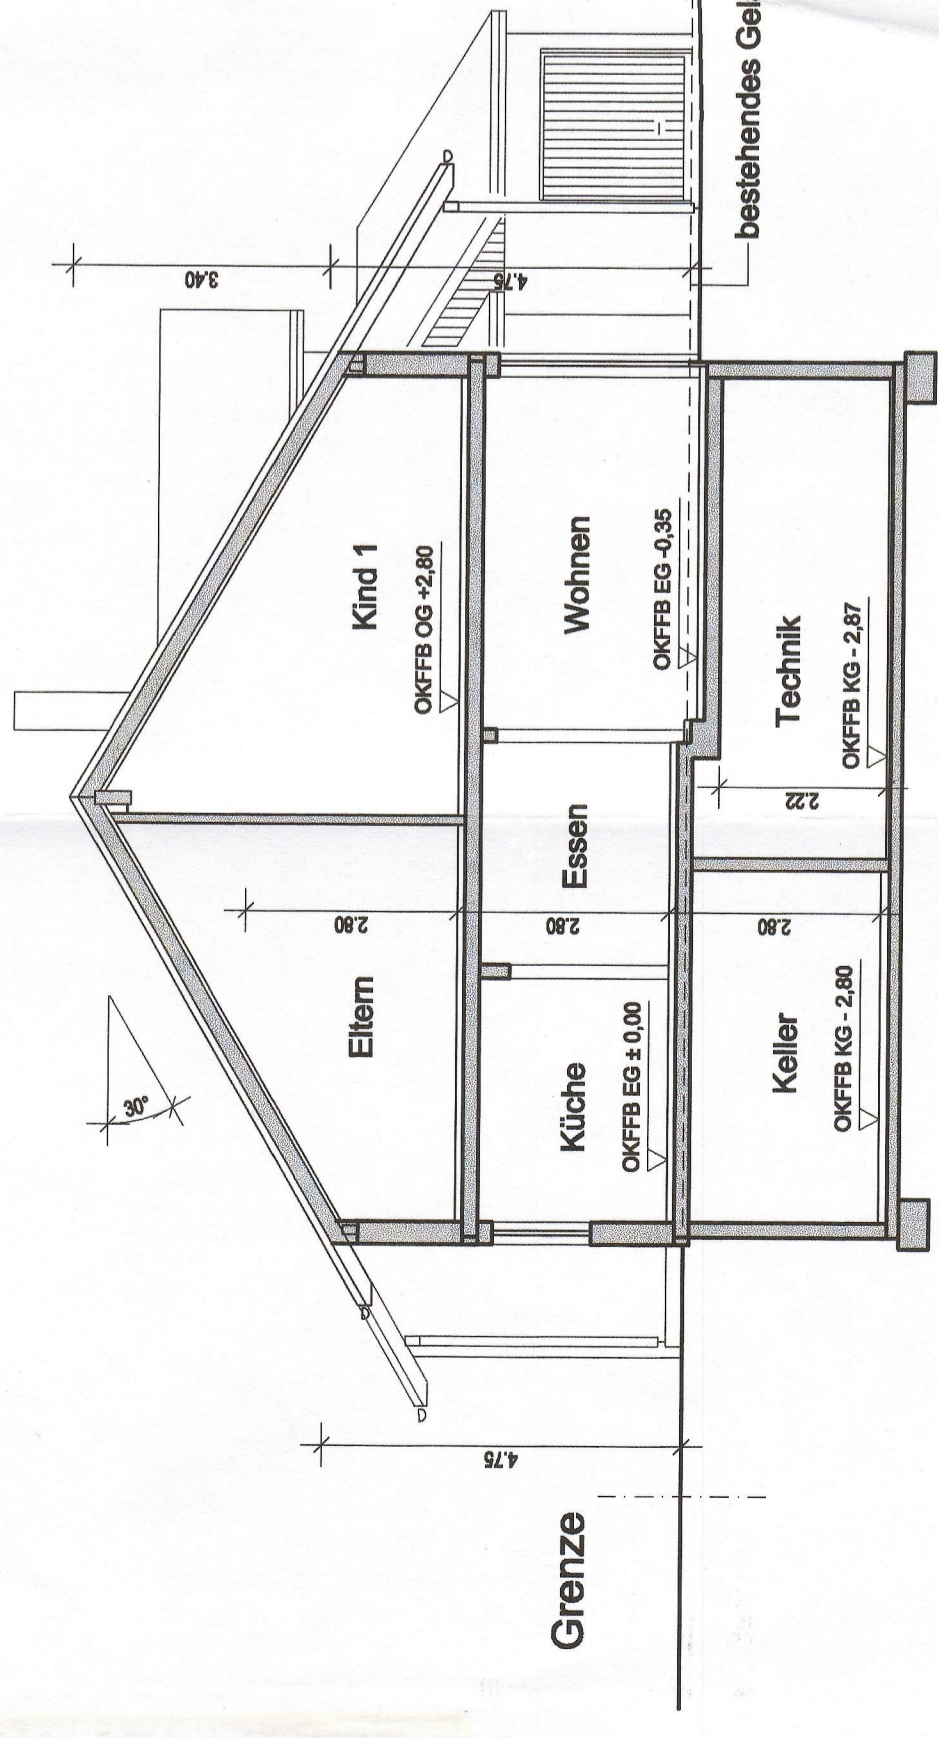

Haus 7/8

Schnitt A - A

Schnitt B - B

Index	Datum	Name	Änderung
Bauobjekt: Vorhabenbezogener Bebauungsplan "Wunderle Areal" Gemarkung Bad Säckingen Flurst.Nr. 579, 585, 586			
Plan: Schnitte M 1:100 Fassung vom 25.07.2001			
Bauherr: RMS Bauträger und Immobilien Haagener Str. 24 a 79539 Lörrach Tel.: 07621 / 46 065 Fax.: 07621 / 12 258			
Planverfasser: Freier Architekt MARTIN LAUBER Dipl.-Ing. Architektur Dipl.-Ing. (FH) Innenarchitektur Rüttenhor 28 79736 Rickenbach Tel. 07765/91 99 91 Fax 07765/91 99 90			
Gezeichnet.	La / Go	VB 06	
Datum	25.07.2001	Planart	Index
Projekt Nr.	062	Plan-Nr.	
Format	80 / 40 cm		
Maßstab	1:100		
Planverfasser: 		Bauherr: 