


Ausfertigung


Der textliche und zeichnerische Inhalt dieser Bebauungsplan-
änderung stimmen mit dem Satzungsbeschluß des Gemeinde-
rates der Stadt Bad Säckingen vom 01.07.1996 überein.

Bad Säckingen, 16.08.1996

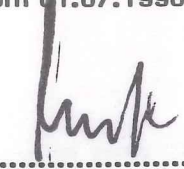

Bürgermeister

angezeigt am 30. JULI 1996
LANDRATSAMT WALDSHUT

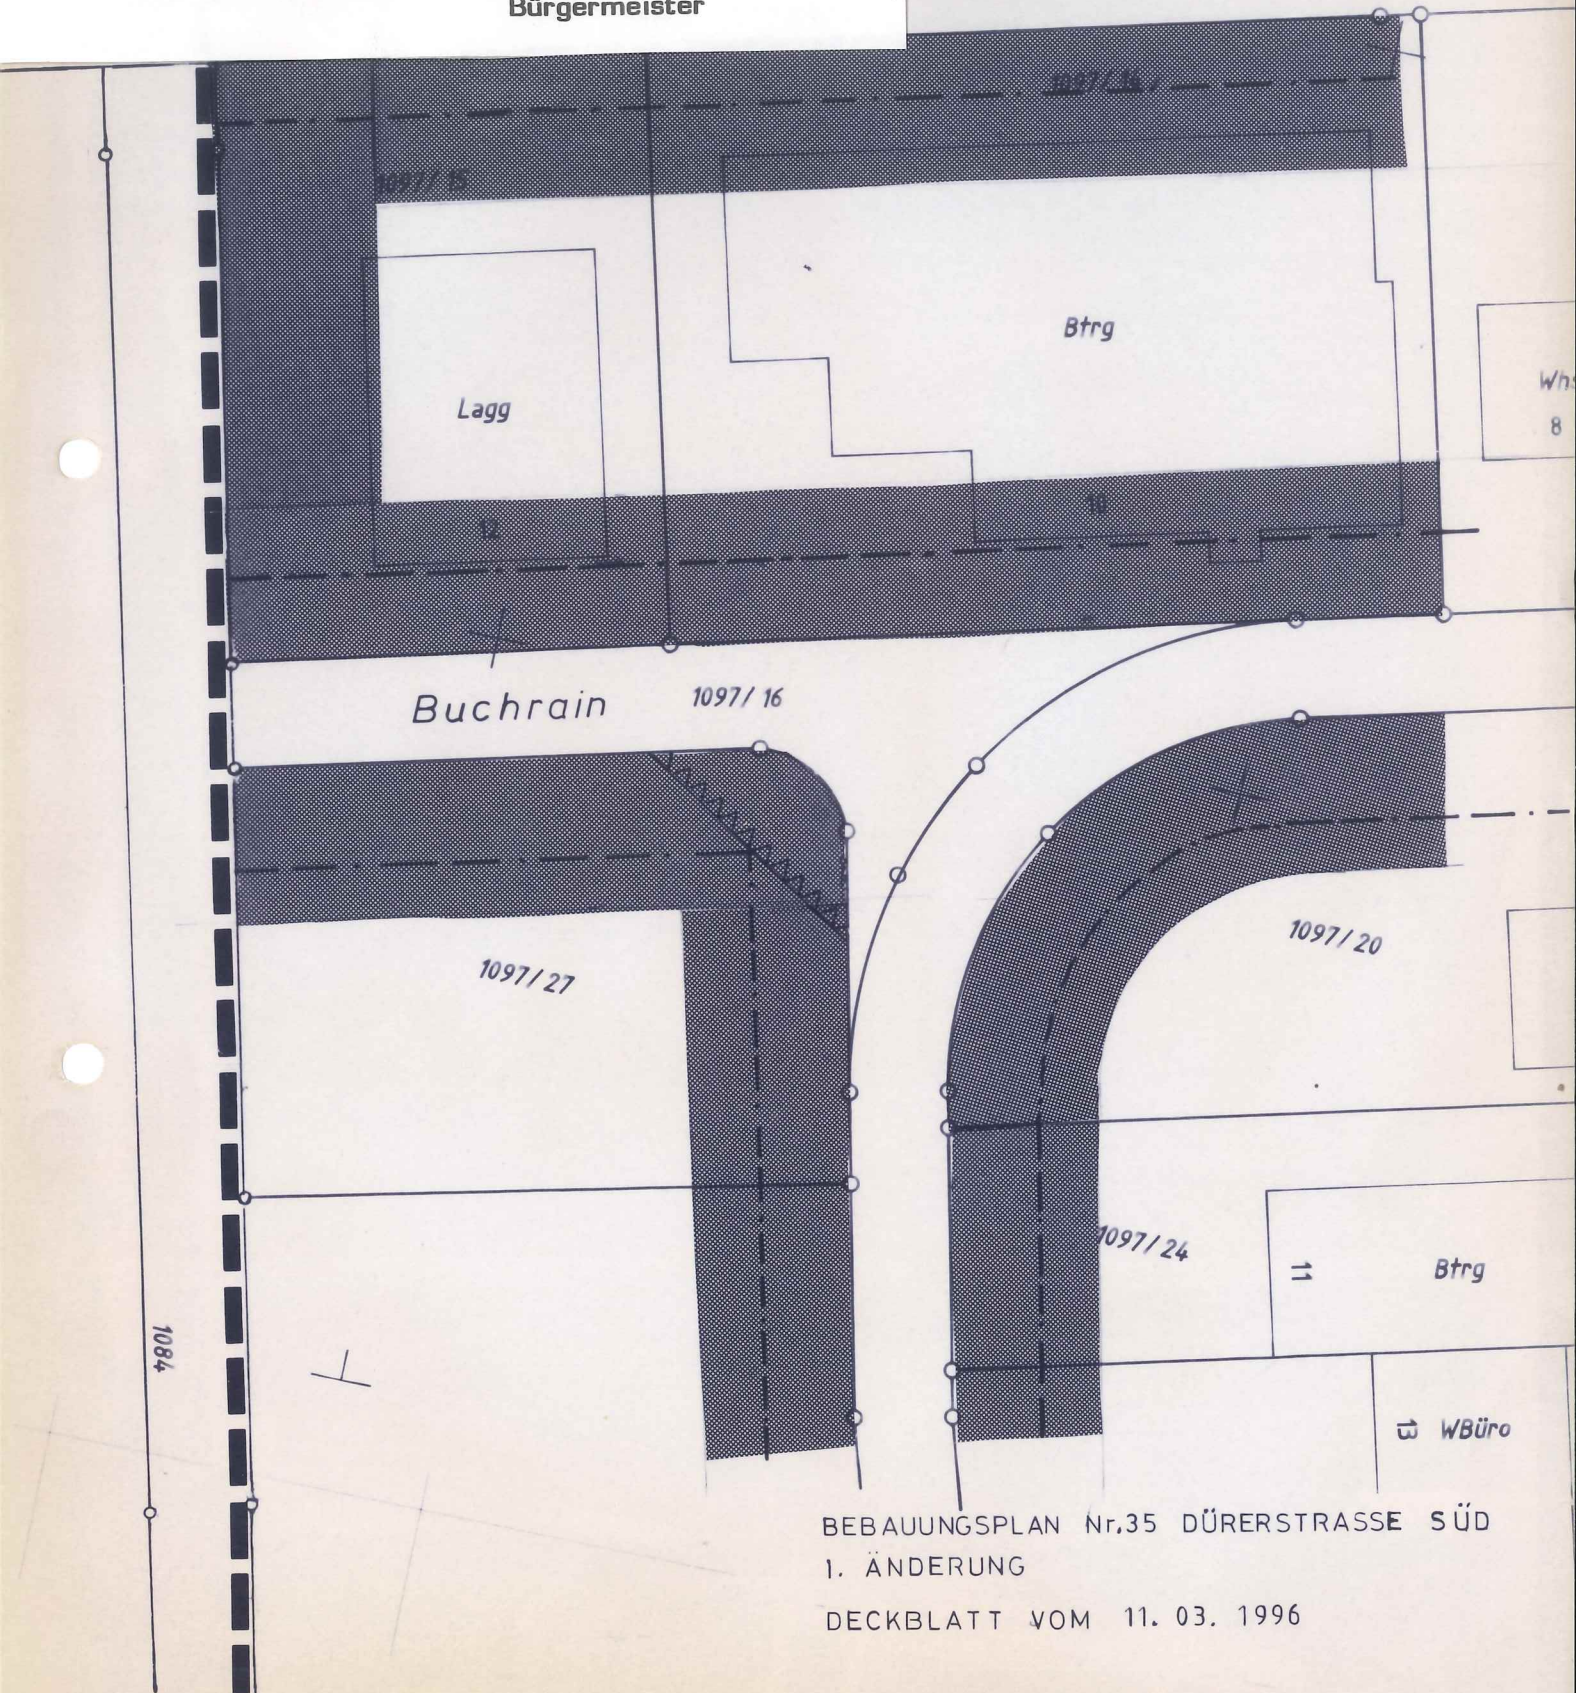

BEBAUUNGSPLAN Nr.35 DÜRERSTRASSE SÜD
1. ÄNDERUNG

DECKBLATT VOM 11. 03. 1996



BÜRGERMEISTER