


Ausfertigung

Der textliche und zeichnerische Inhalt dieser Bebauungsplan-  
änderung stimmen mit dem Satzungsbeschluß des Gemeinderates der Stadt Bad Säckingen vom 19.06.1969 überein.

Bad Säckingen, 04.06.1992

*Imker*  
Bürgermeister

1:1000

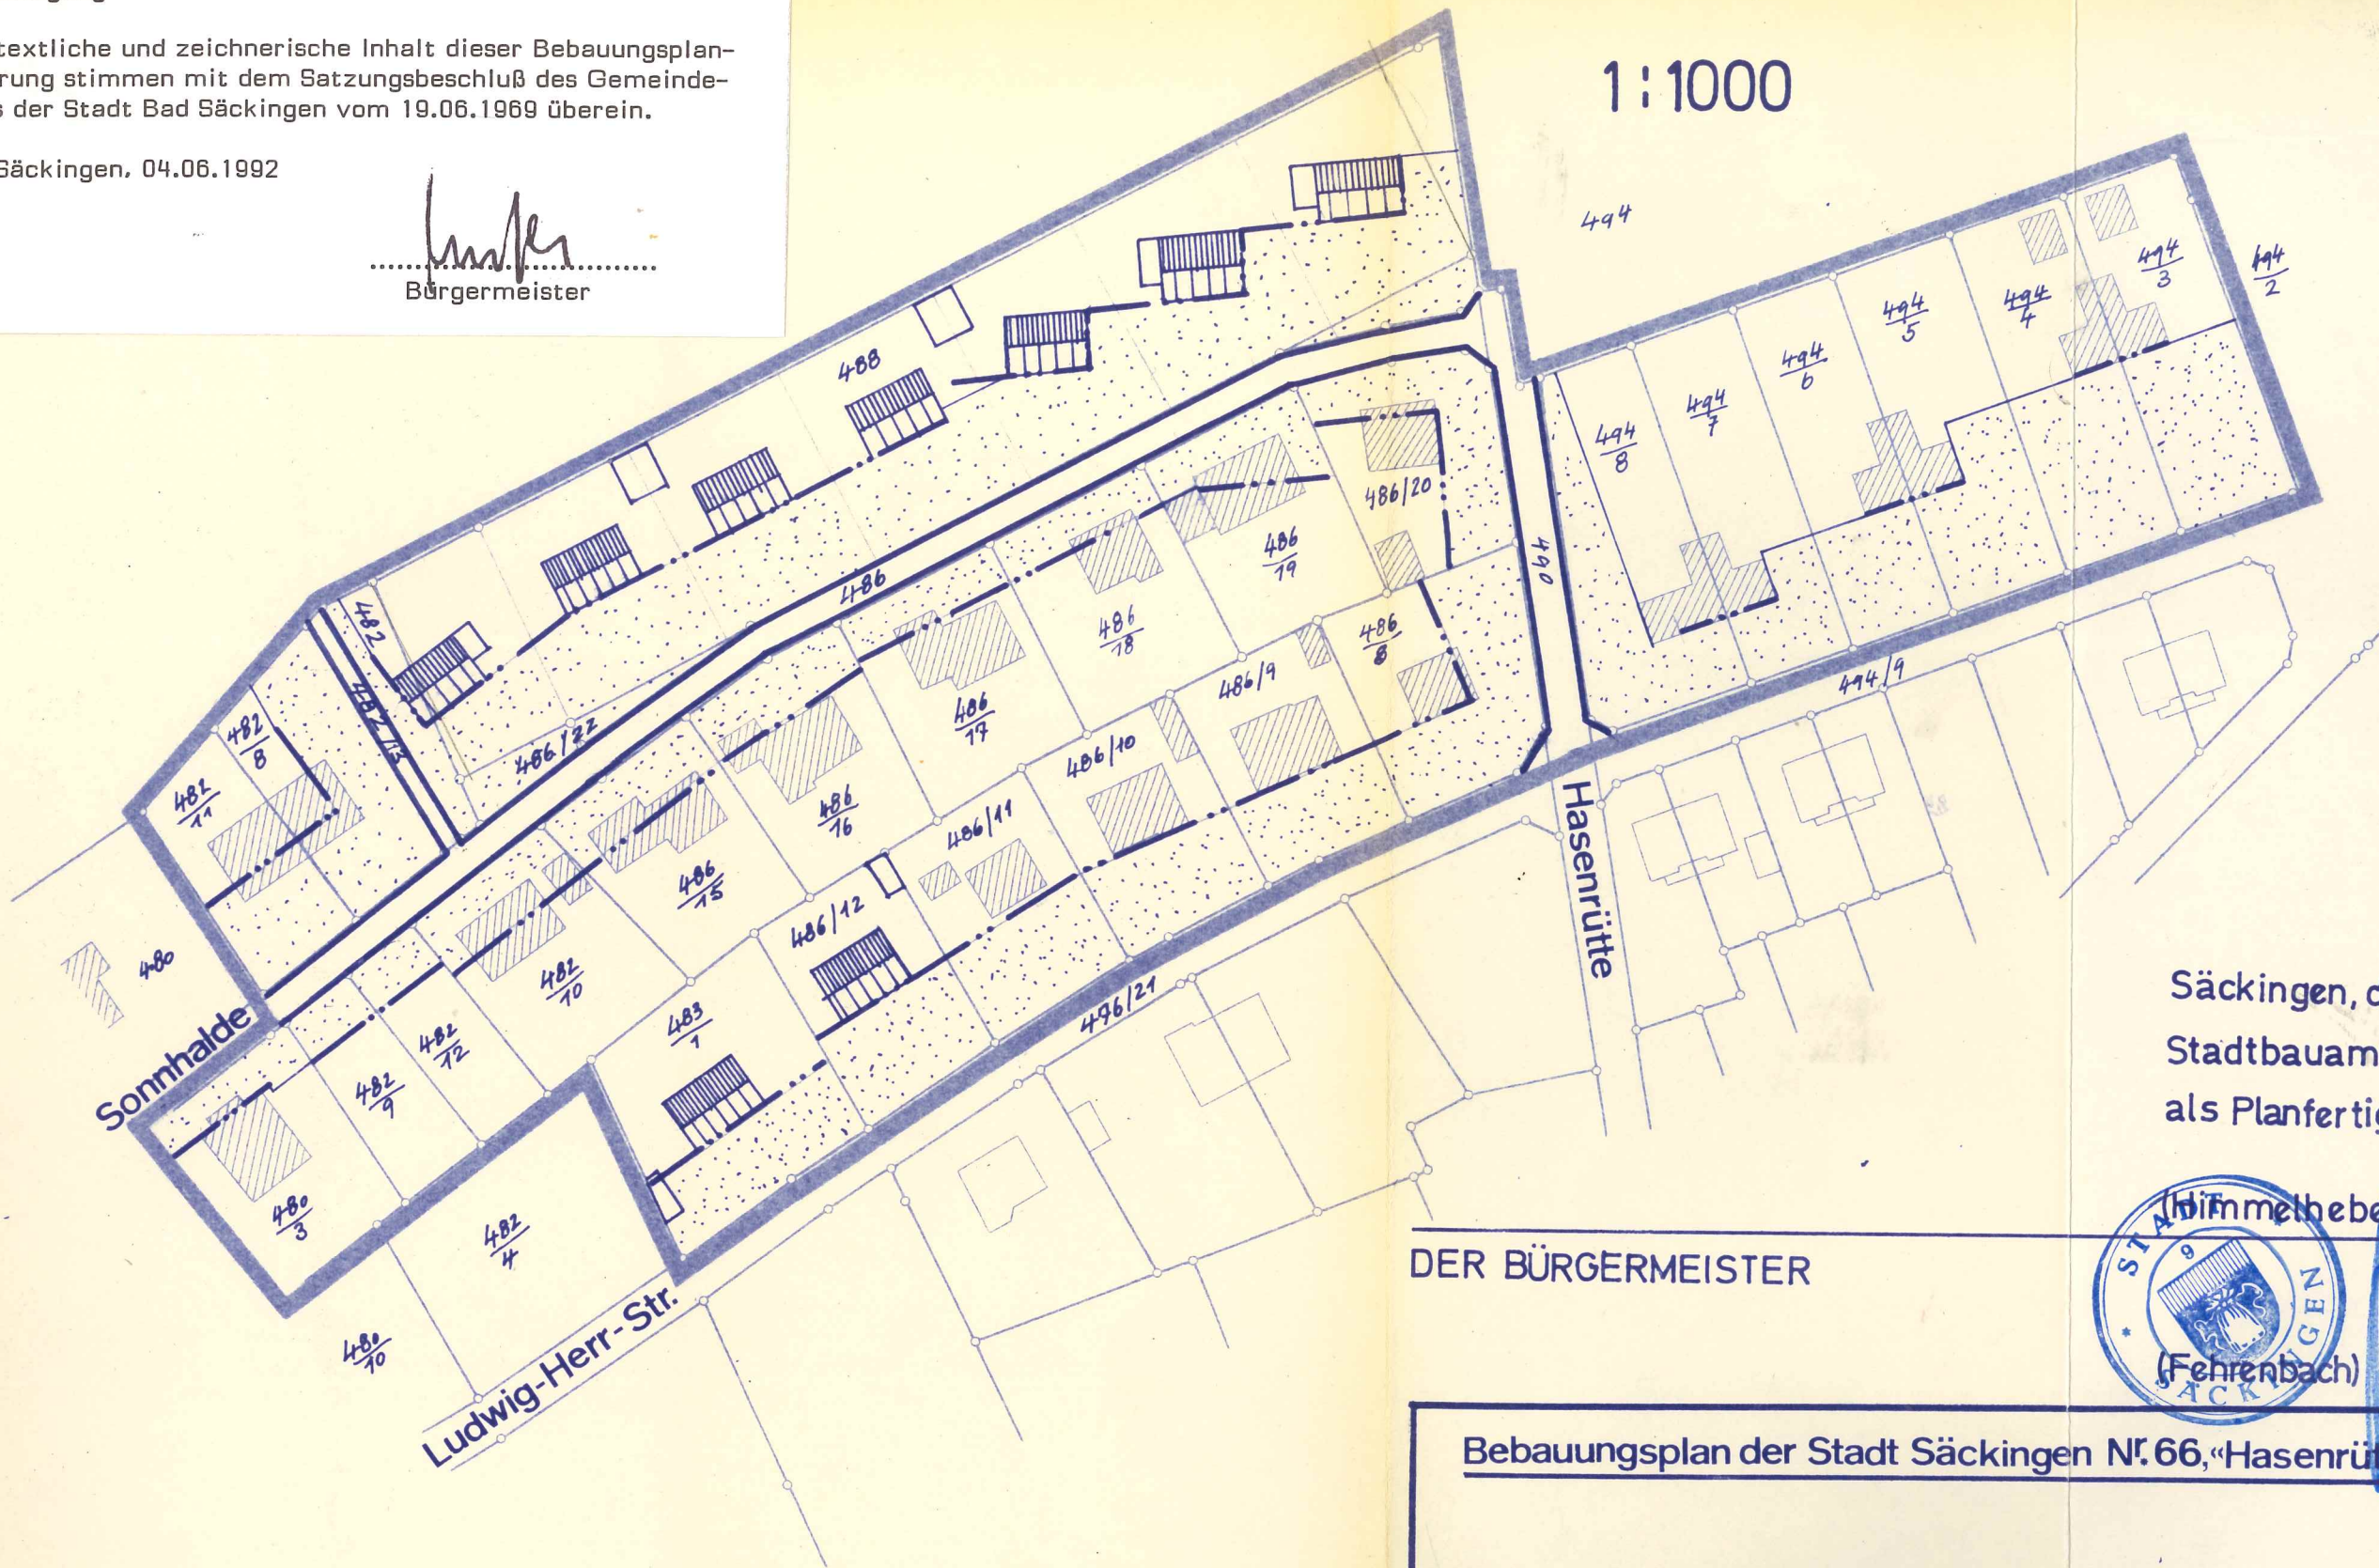

Säckingen, den 20.2.69  
Stadtbauamt  
als Planfertiger

*Fimmelhuber*



DER BÜRGERMEISTER

Bebauungsplan der Stadt Säckingen Nr. 66, "Hasenrütte-West" v. 25.5.58

Zweite Änderung  
Teil 3

Rechtliche Festsetzungen (zeichnerische Darstellung)  
0. Fertigung der Originalfassung


Frühere zeichn. Darstellungen des Bebauungsplans sind, soweit sie von dieser Fassung abweichen, nichtmehr rechtsverbindlich

1. Neu festgesetzte Grenze des räuml. Geltungsbereichs



2. Übernahme a.d. Straßen- u. Baufluchtenplan v. 25.5.1958:

- 2.1 Bauflucht
- 2.2 Straßenflucht

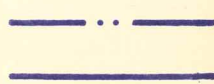

3. Übernahme a.d. Gestaltungsplan v. 25.5.1958

- 3.1 Private Grünfläche
- 3.2 Gepl. Gebäude, straßenseitig eingeschobig



Gemeinsam mit der Polizeiverordnung über Bebauungsvorschriften für das Baugebiet „Hasenrütte-West“ vom 6.9.1960 entsprechen diese rechtl. Festsetzungen den Anforderungen des § 30 BEauG