


ANLAGE ZUM BEBAUUNGSPLAN MÜHLEMATT II
VOM 01. 07. 1996



angezeigt am 12. AUG. 1996
LANDRATSAMT WALDSHUT

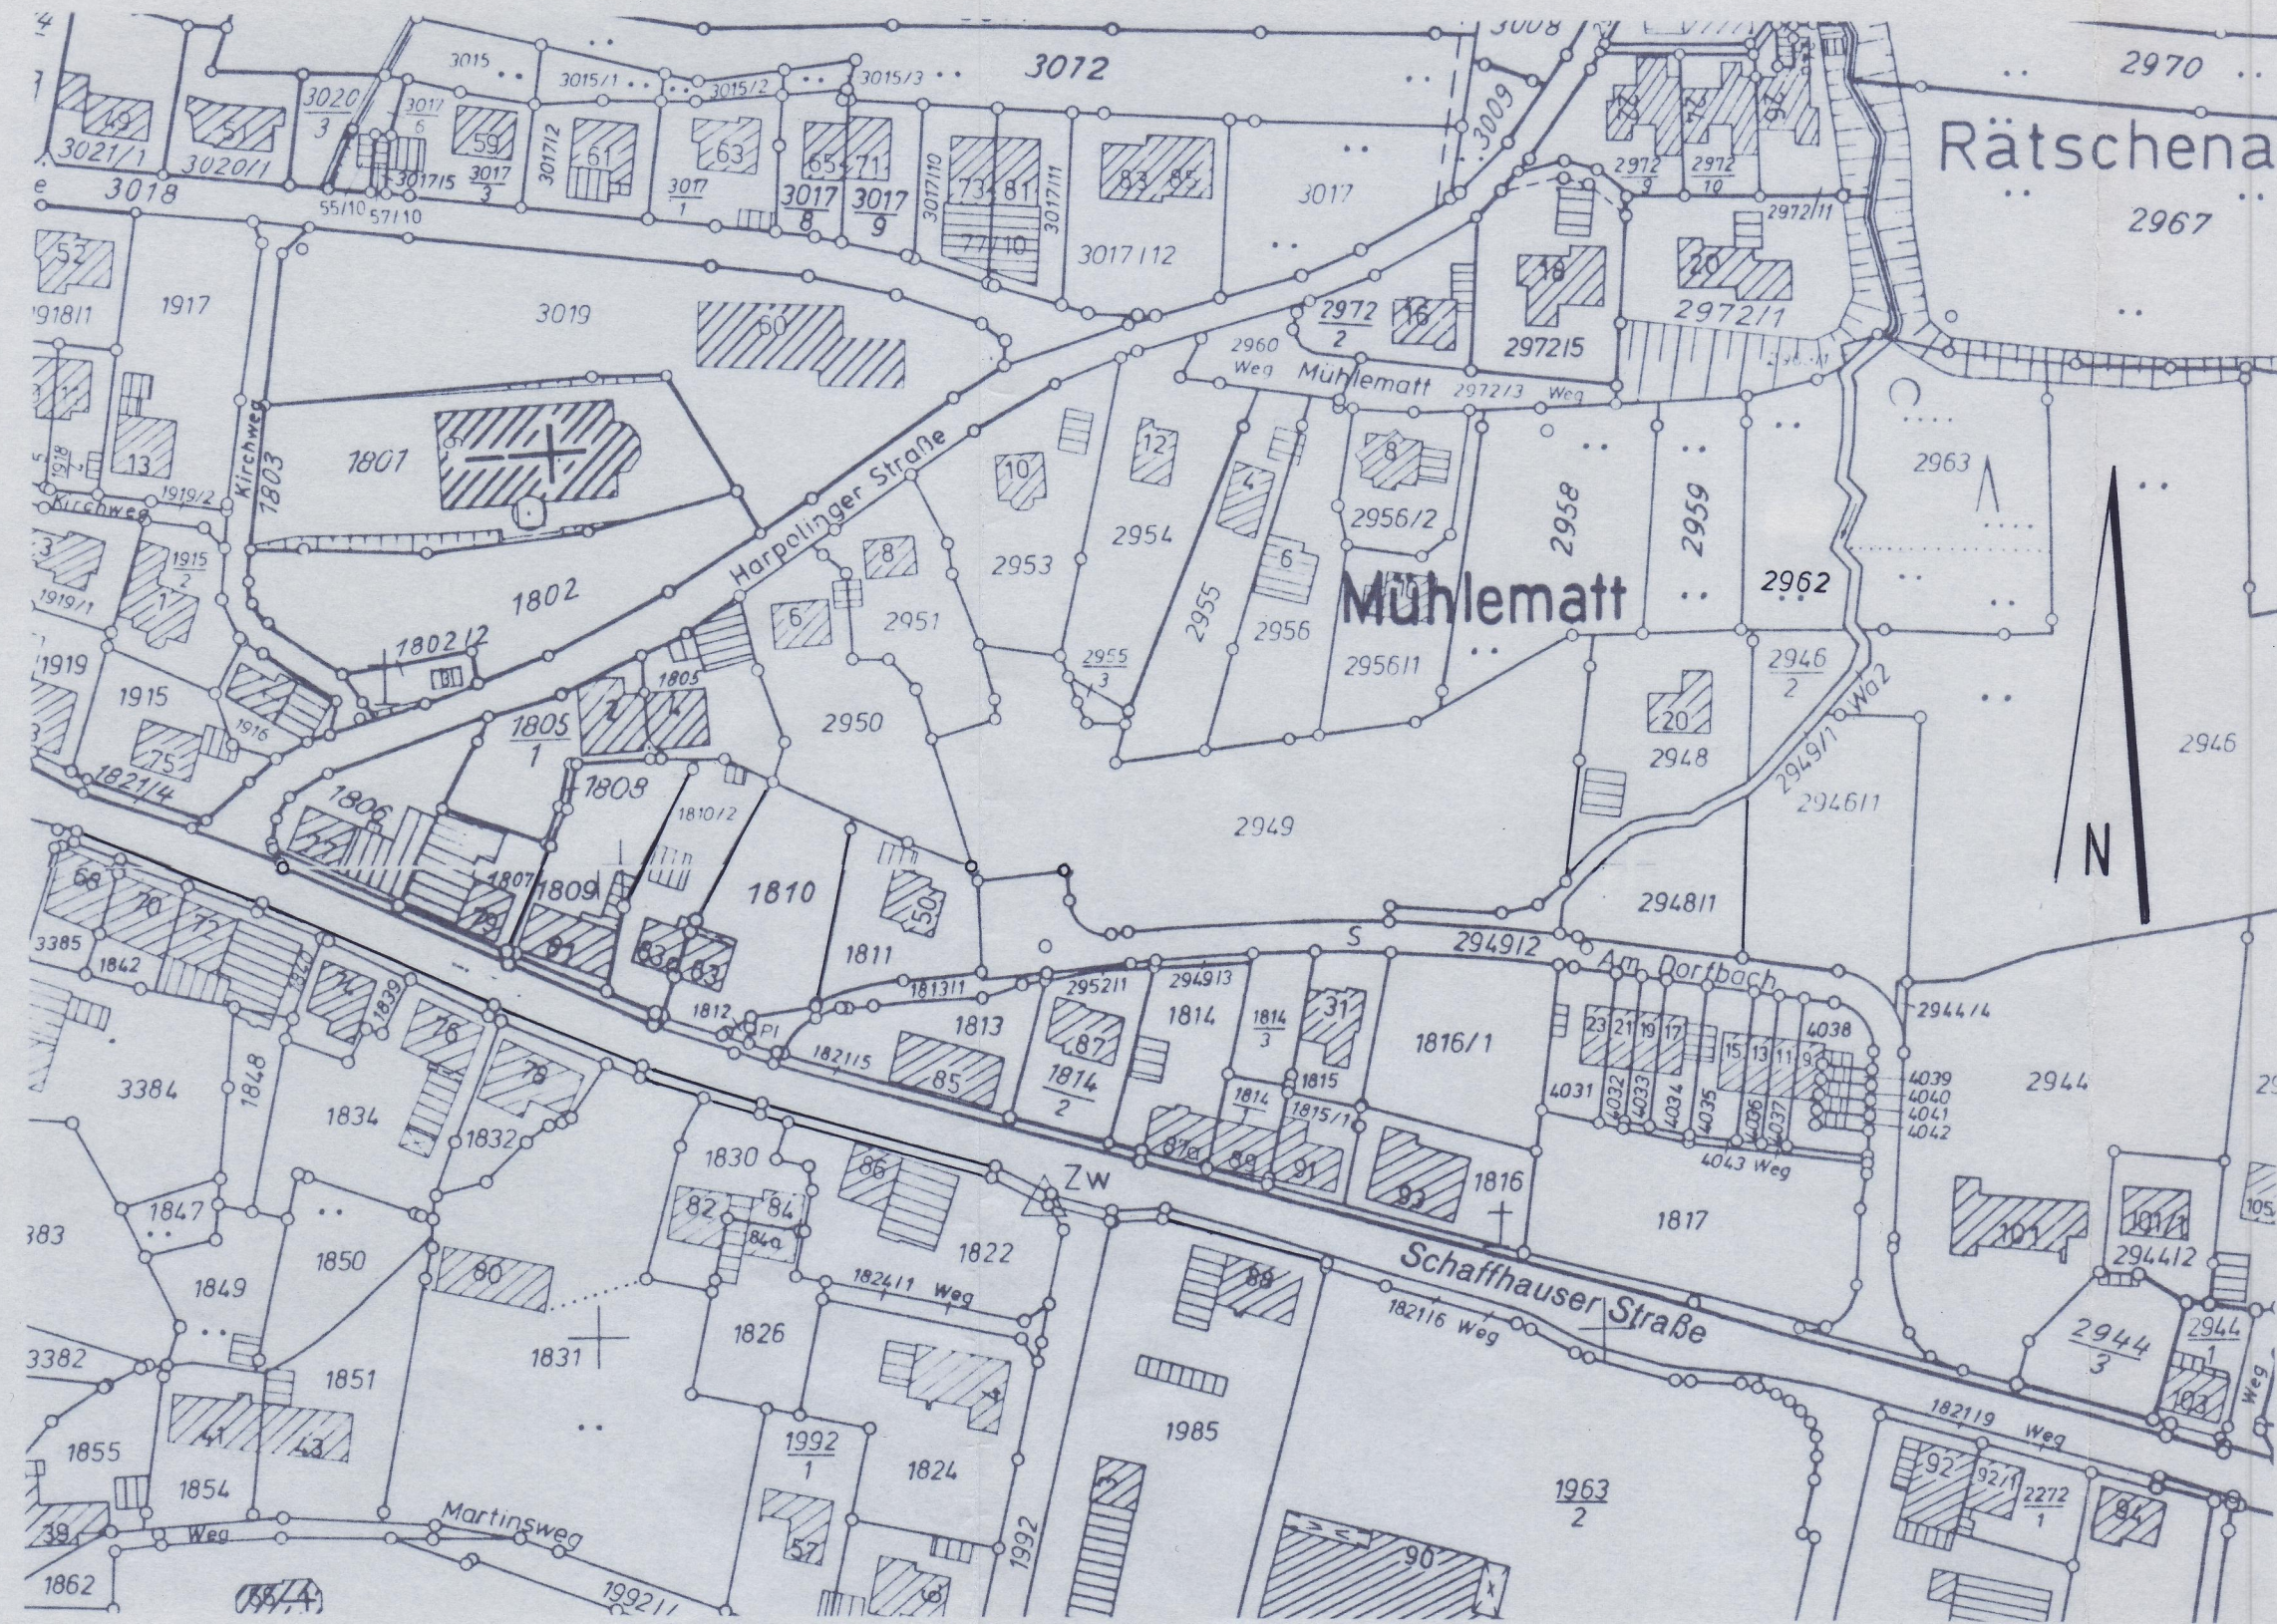

1:1500