


der textliche und zeichnerische Inhalt dieses Bebauungsplanes stimmen mit dem Satzungsbeschluss des Gemeinderates der Stadt Bad Säckingen vom 22.05.2000 überein.
Bad Säckingen, 06.06.2000

Bürgermeister

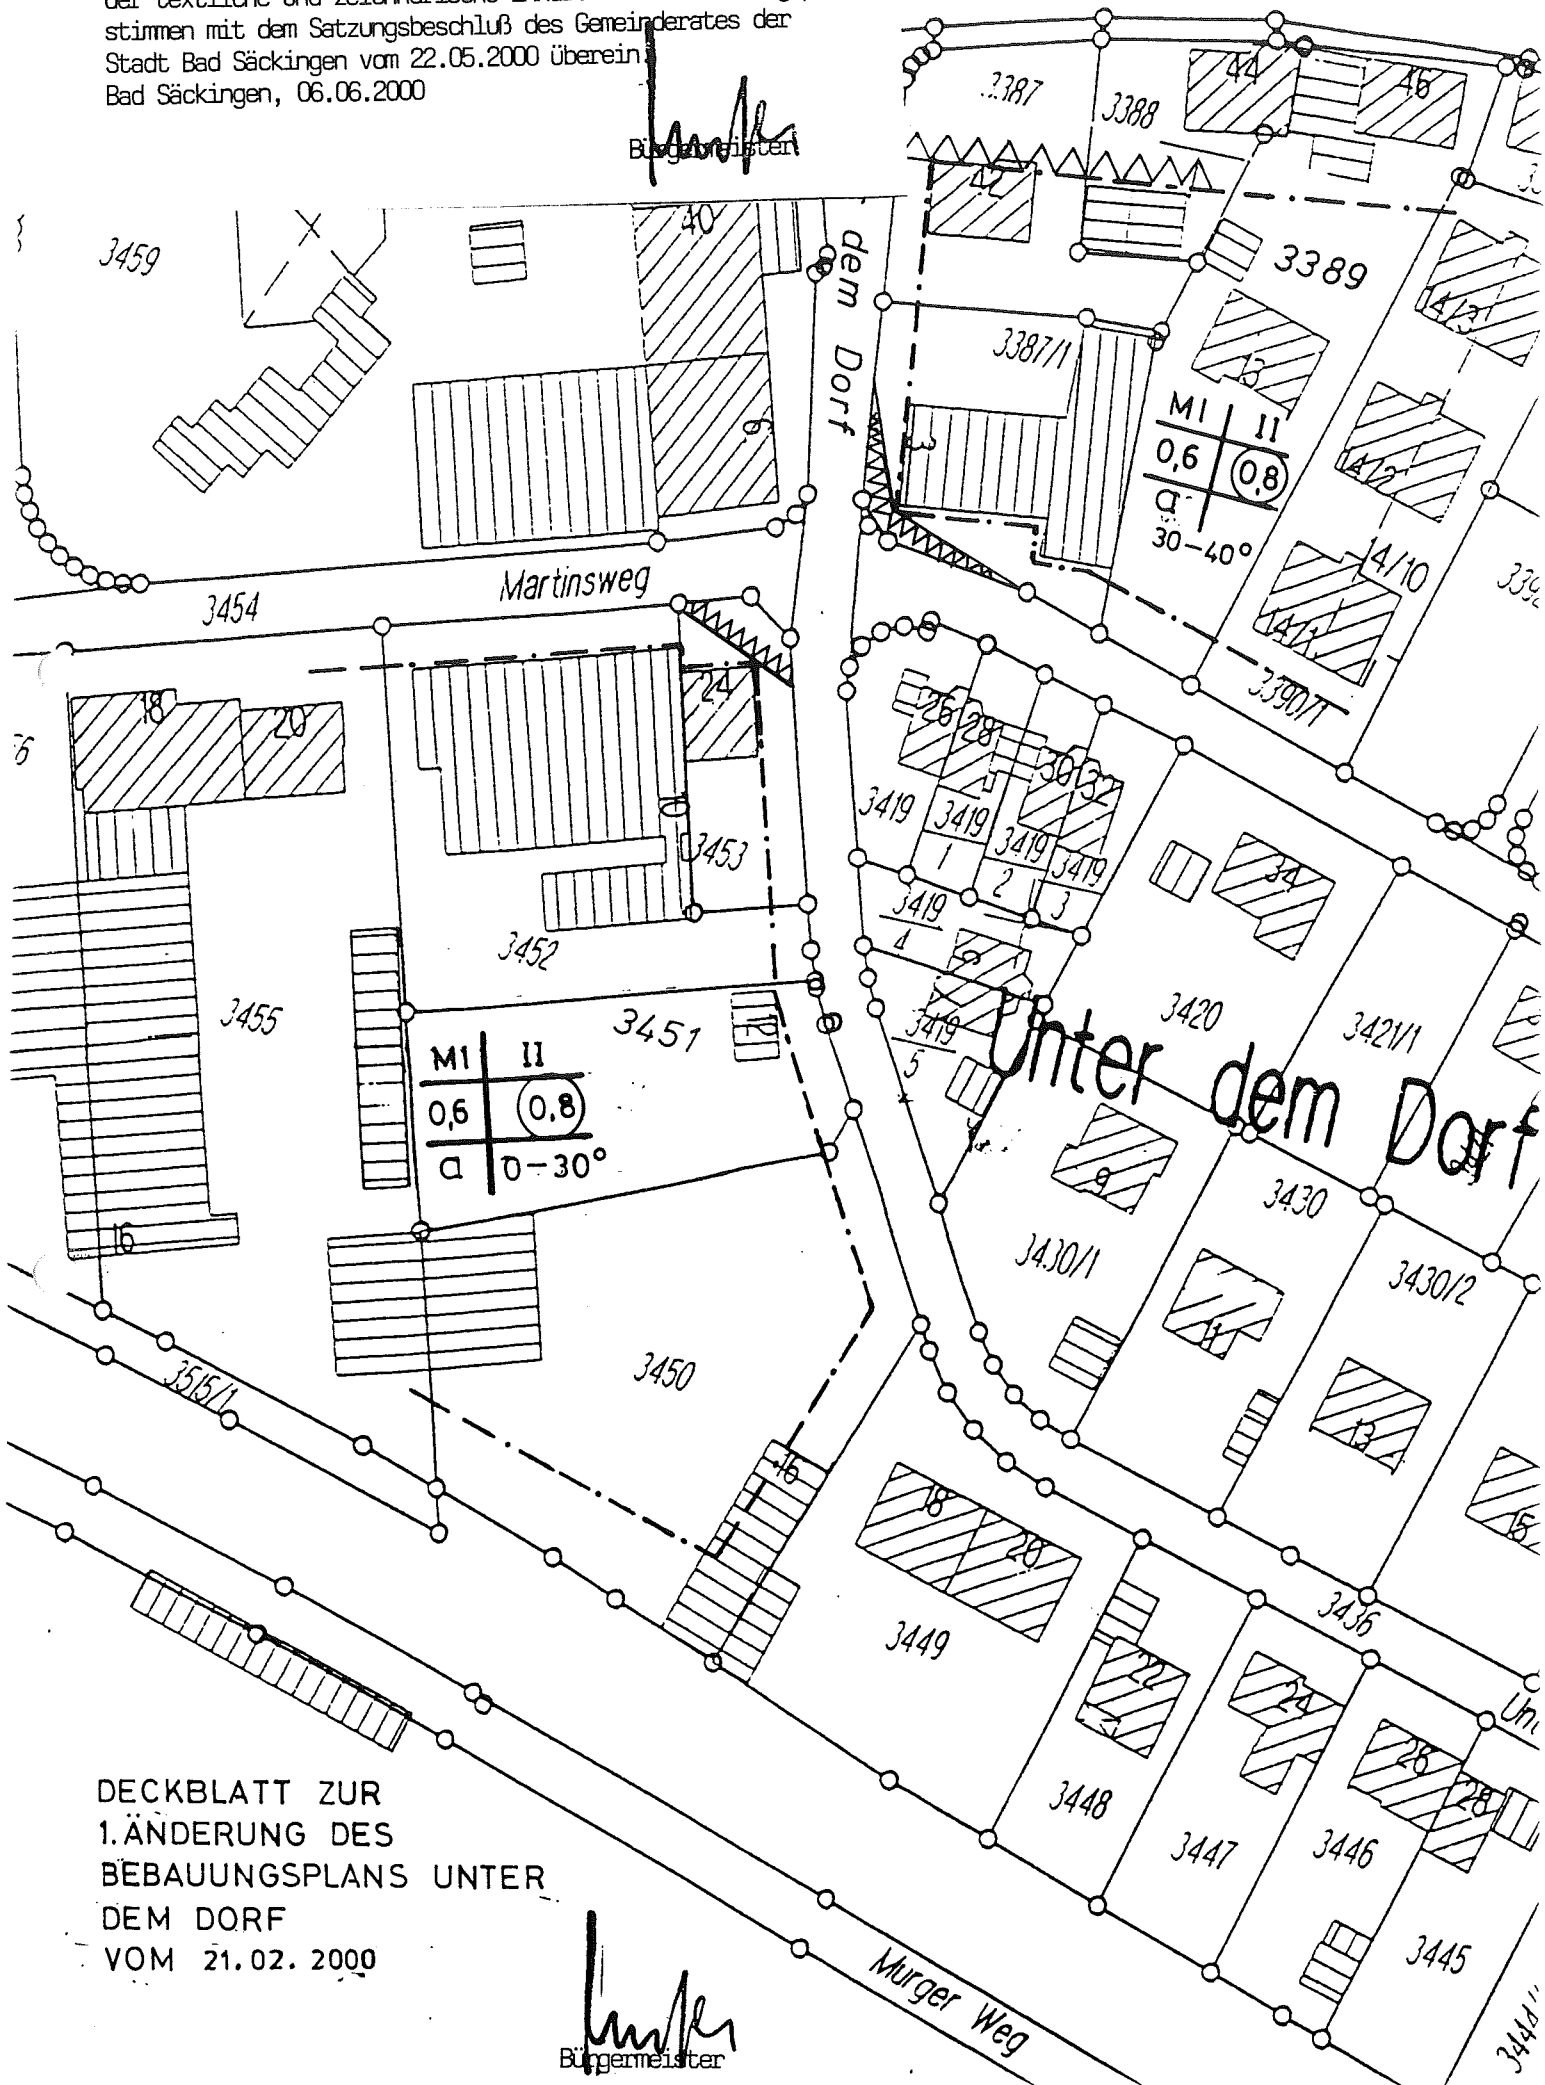

DECKBLATT ZUR
1.ÄNDERUNG DES
BEBAUUNGSPLANS UNTER
DEM DORF
VOM 21.02.2000

Bürgermeister