Anhang 2

Pläne Innenentwicklungspotenzial

Murg

MURG

SCHWEIZ

Rhein

Innenentwicklungspotenziale

- Baulücken Wohnbauflächen
- Baulücken Mischbauflächen
- Baulücken Gewerbeflächen
- Bebauungsplan Reserveflächen W
- Bebauungsplan Reserveflächen M
- Bebauungsplan Reserveflächen G

VVG BAD SÄCKINGEN

Bad Säckingen - Murg - Rickenbach - Herrischried

Flächennutzungsplan

Innenentwicklungspotenzial
Gemeinde Murg

0 50 100 m 200 m 400 m

Planstand: 21.07.2022
Projekt-Nr: S-18-022
Bearbeiter: Sam / Wa

M. 1 / 5000
Im A2-Format

N

fsp.stadtplanung
Fahle Stadtplaner Partnerschaft mbB
Schwabentorring 12, 79098 Freiburg
Fon 0761/36875-0, www.fsp-stadtplanung.de

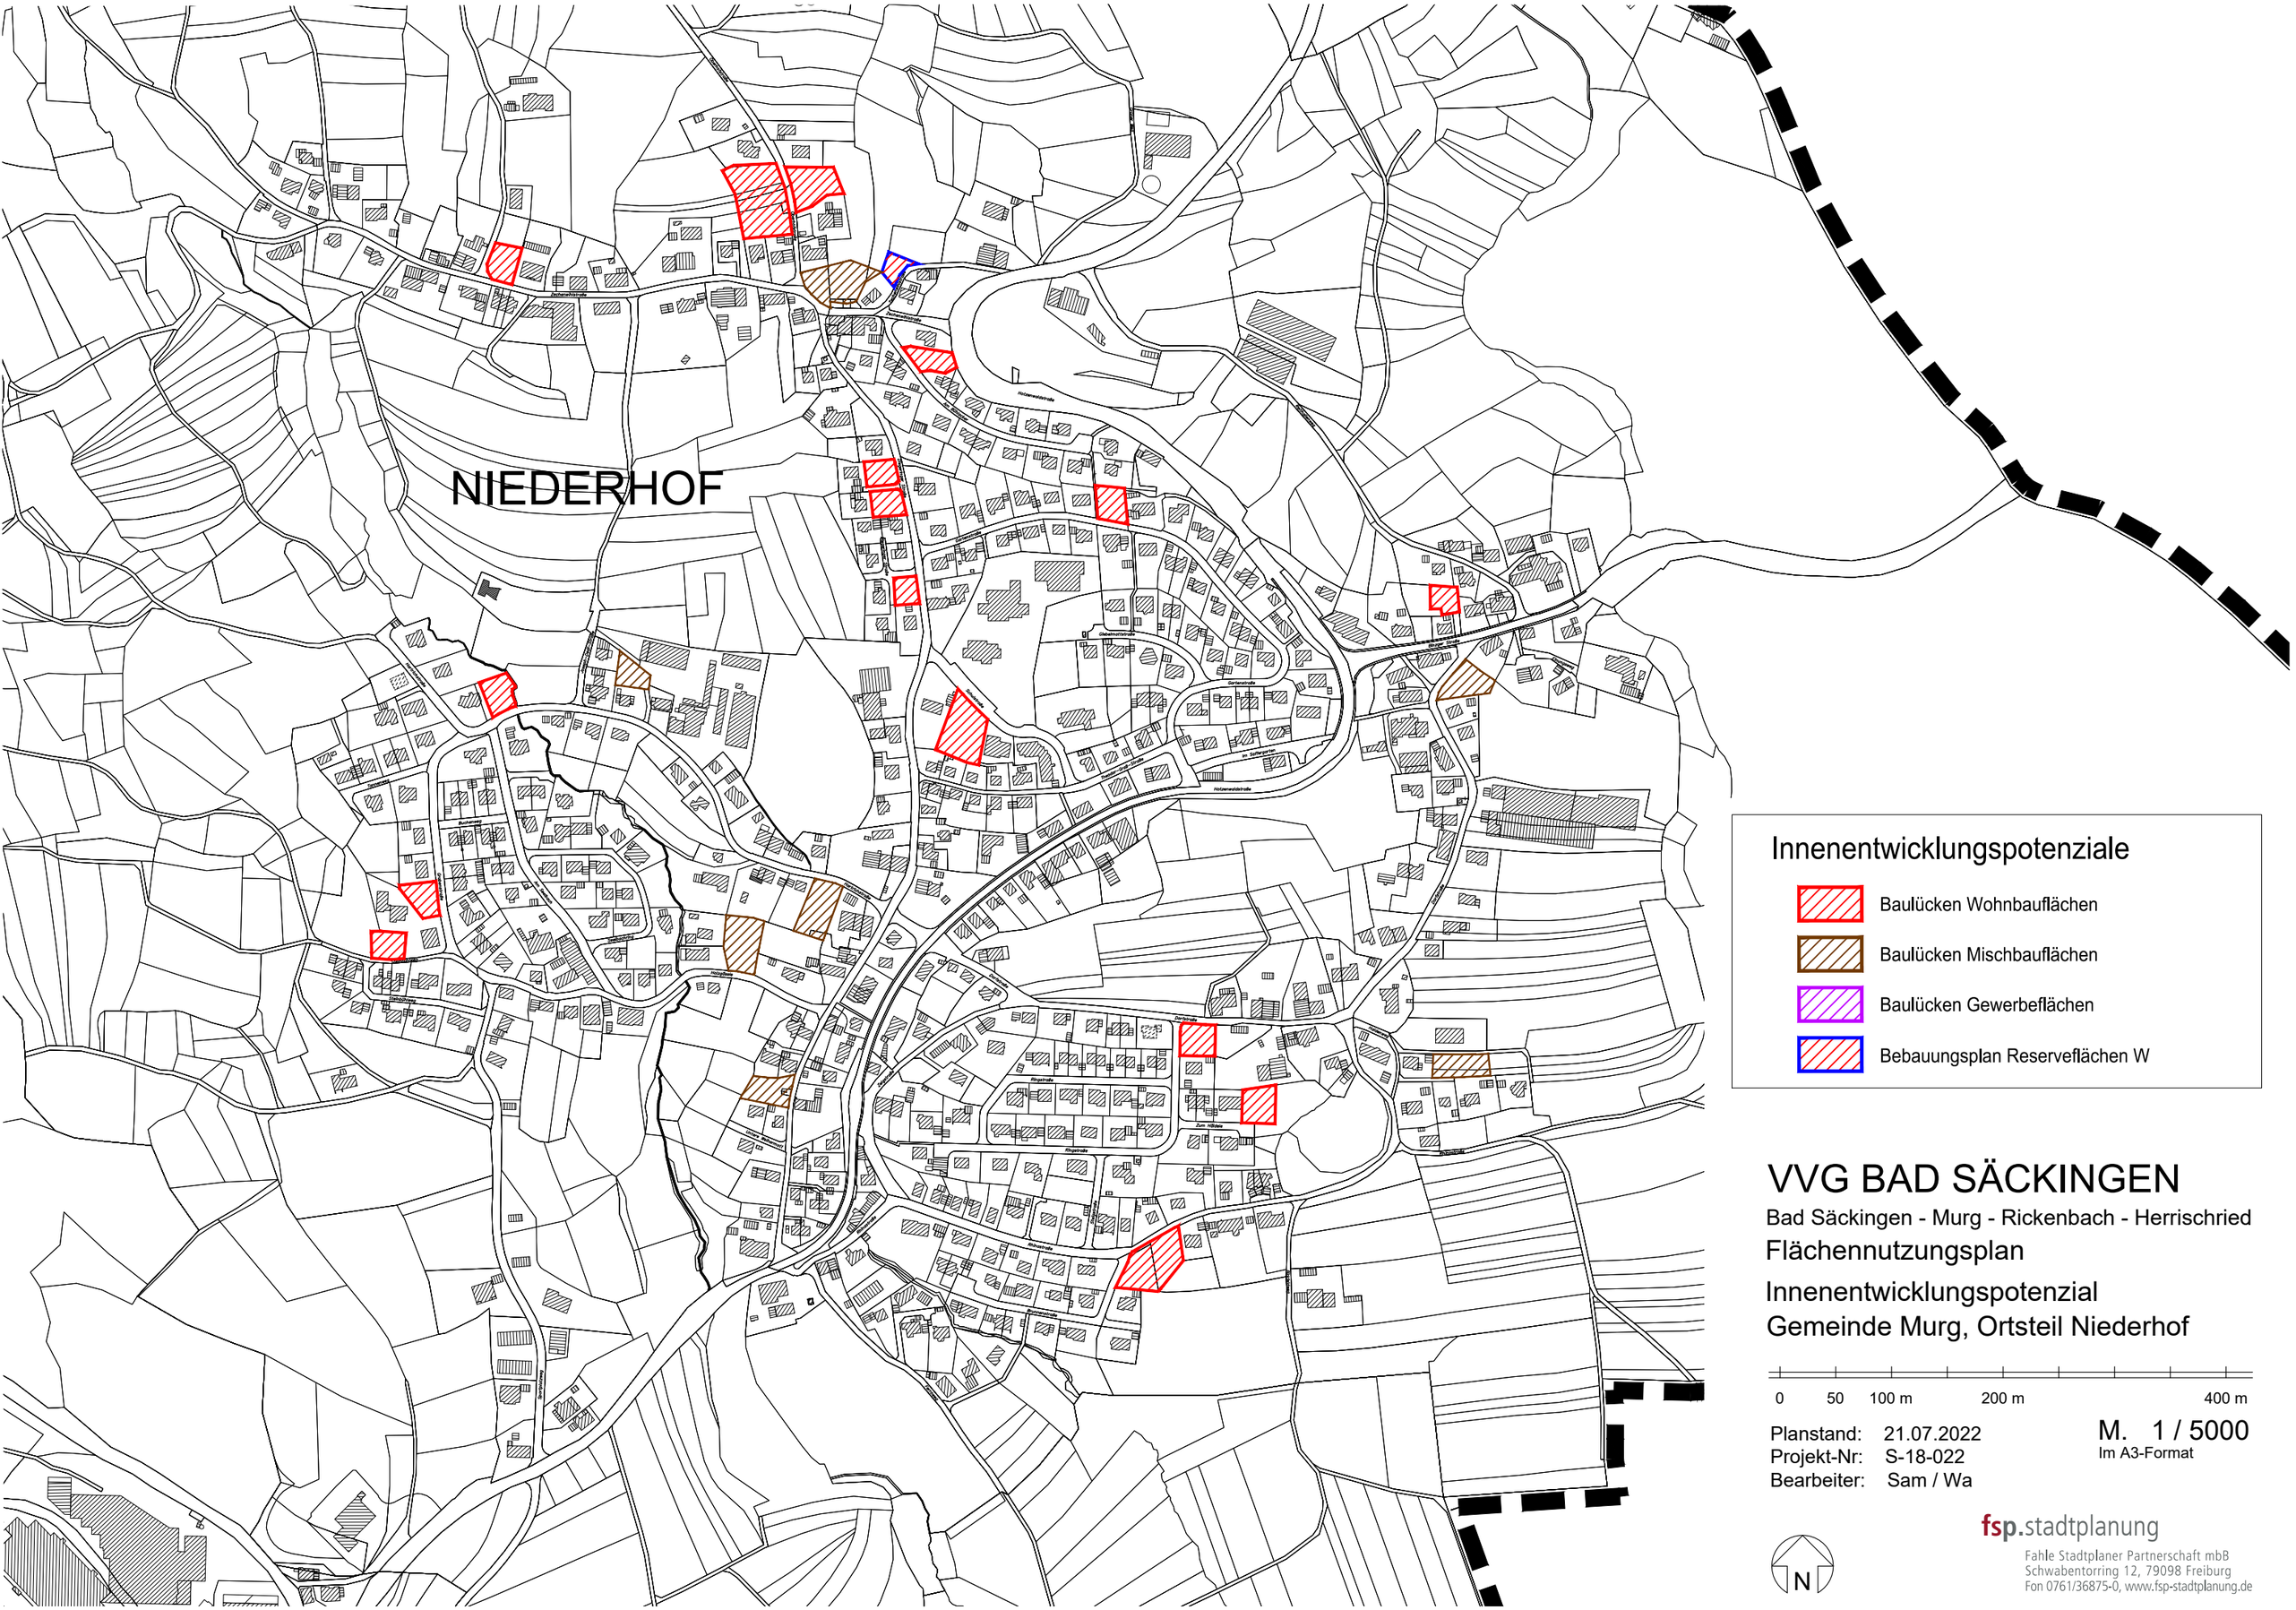

Innenentwicklungspotenziale

- Baulücken Wohnbauflächen
- Baulücken Mischbauflächen
- Baulücken Gewerbeflächen
- Bebauungsplan Reserveflächen W

VVG BAD SÄCKINGEN

Bad Säckingen - Murg - Rickenbach - Herrischried

Flächennutzungsplan

Innenentwicklungspotenzial

Gemeinde Murg, Ortsteil Niederhof

0 50 100 m 200 m 400 m

Planstand: 21.07.2022
Projekt-Nr: S-18-022
Bearbeiter: Sam / Wa

M. 1 / 5000
Im A3-Format

N

fsp.stadtplanung
Fahle Stadtplaner Partnerschaft mbB
Schwabentorring 12, 79098 Freiburg
Fon 0761/36875-0, www.fsp-stadtplanung.de

Innenentwicklungspotenziale

- Baulücken Wohnbauflächen
- Baulücken Mischbauflächen
- Baulücken Gewerbeflächen

VVG BAD SÄCKINGEN

Bad Säckingen - Murg - Rickenbach - Herrischried

Flächennutzungsplan

Innenentwicklungspotenzial
Gemeinde Murg, Ortsteil Oberhof

0 50 100 m 200 m 400 m

Planstand: 21.07.2022
Projekt-Nr: S-18-022
Bearbeiter: Sam / Wa

M. 1 / 5000
Im A3-Format

N

fsp.stadtplanung
Fahle Stadtplaner Partnerschaft mbB
Schwabentorring 12, 79098 Freiburg
Fon 0761/36875-0, www.fsp-stadtplanung.de

VVG BAD SÄCKINGEN

Bad Säckingen - Murg - Rickenbach - Herrischried

Flächennutzungsplan

Innenentwicklungspotenzial

Gemeinde Murg, Ortsteil Hänner

Innenentwicklungspotenziale

- Baulücken Wohnbauflächen
- Baulücken Mischbauflächen
- Baulücken Gewerbeflächen

0 50 100 m 200 m 400 m

Planstand: 21.07.2022
Projekt-Nr: S-18-022
Bearbeiter: Sam / Wa

M. 1 / 5000
Im A3-Format
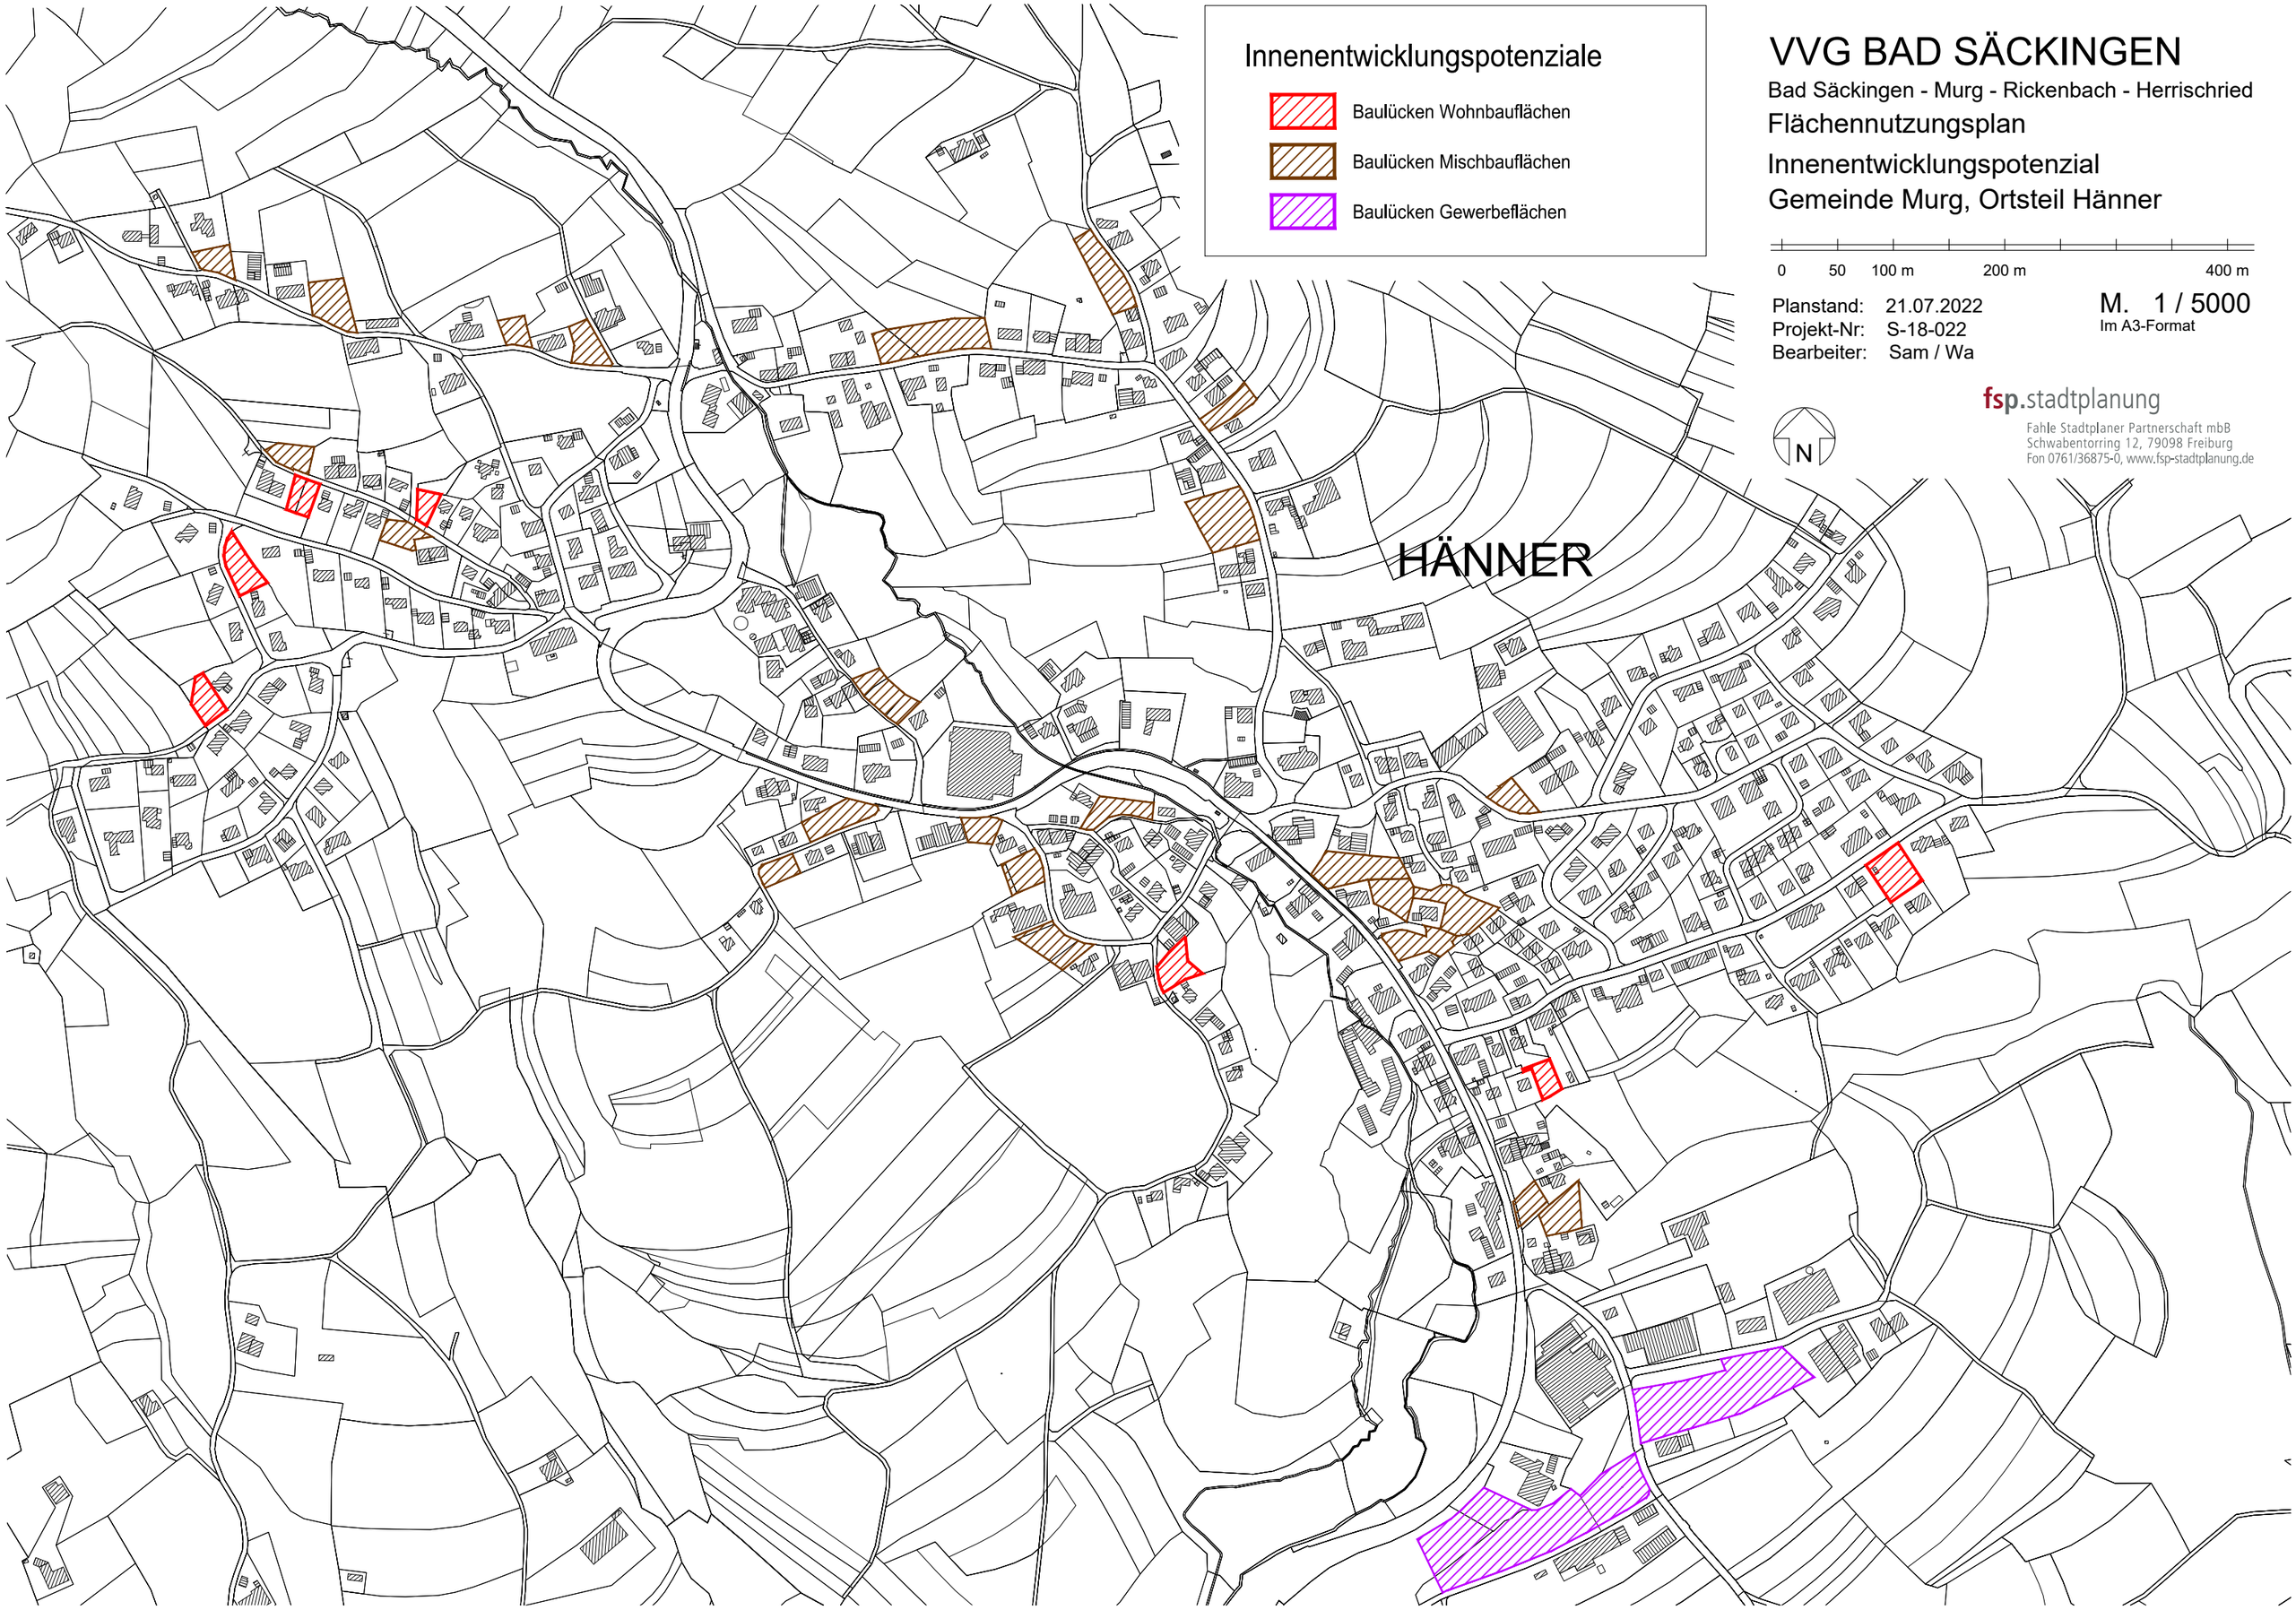
fsp.stadtplanung
Fahle Stadtplaner Partnerschaft mbB
Schwabentorring 12, 79098 Freiburg
Fon 0761/36875-0, www.fsp-stadtplanung.de