


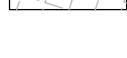


BEBAUUNGSPLAN NR. 24 INDUSTRIEGEBIET I, 8. ÄNDERUNG

DECKBLATT VOM 18.11.2021


-  GE GEWERBEGEBIET (§8 BauNVO)
-  GI INDUSTRIEGEBIET (§9 BauNVO)
-  SO WOCHENENDHAUSGEBIET (§10 BauNVO)
SONDERGEBIET (§11 BauNVO)
-  MI MISCHGEBIET (§6 BauNVO)

ABGRENZUNG UNTERSCHIEDLICHER NUTZUNG z.B. VON BAUGEBIETEN, ODER ABGRENZUNG DES MASSES DER NUTZUNG INNERHALB EINES BAUGEBIETES.

AUSFERTIGUNG Der textliche und zeichnerische Inhalt dieses Bebauungsplanes stimmt mit dem Satzungsbeschluß des Gemeinderates der Stadt Bad Säckingen vom überein. Bad Säckingen, den

18.11.2021
DATUM

Alexander Guhl
(Bürgermeister)

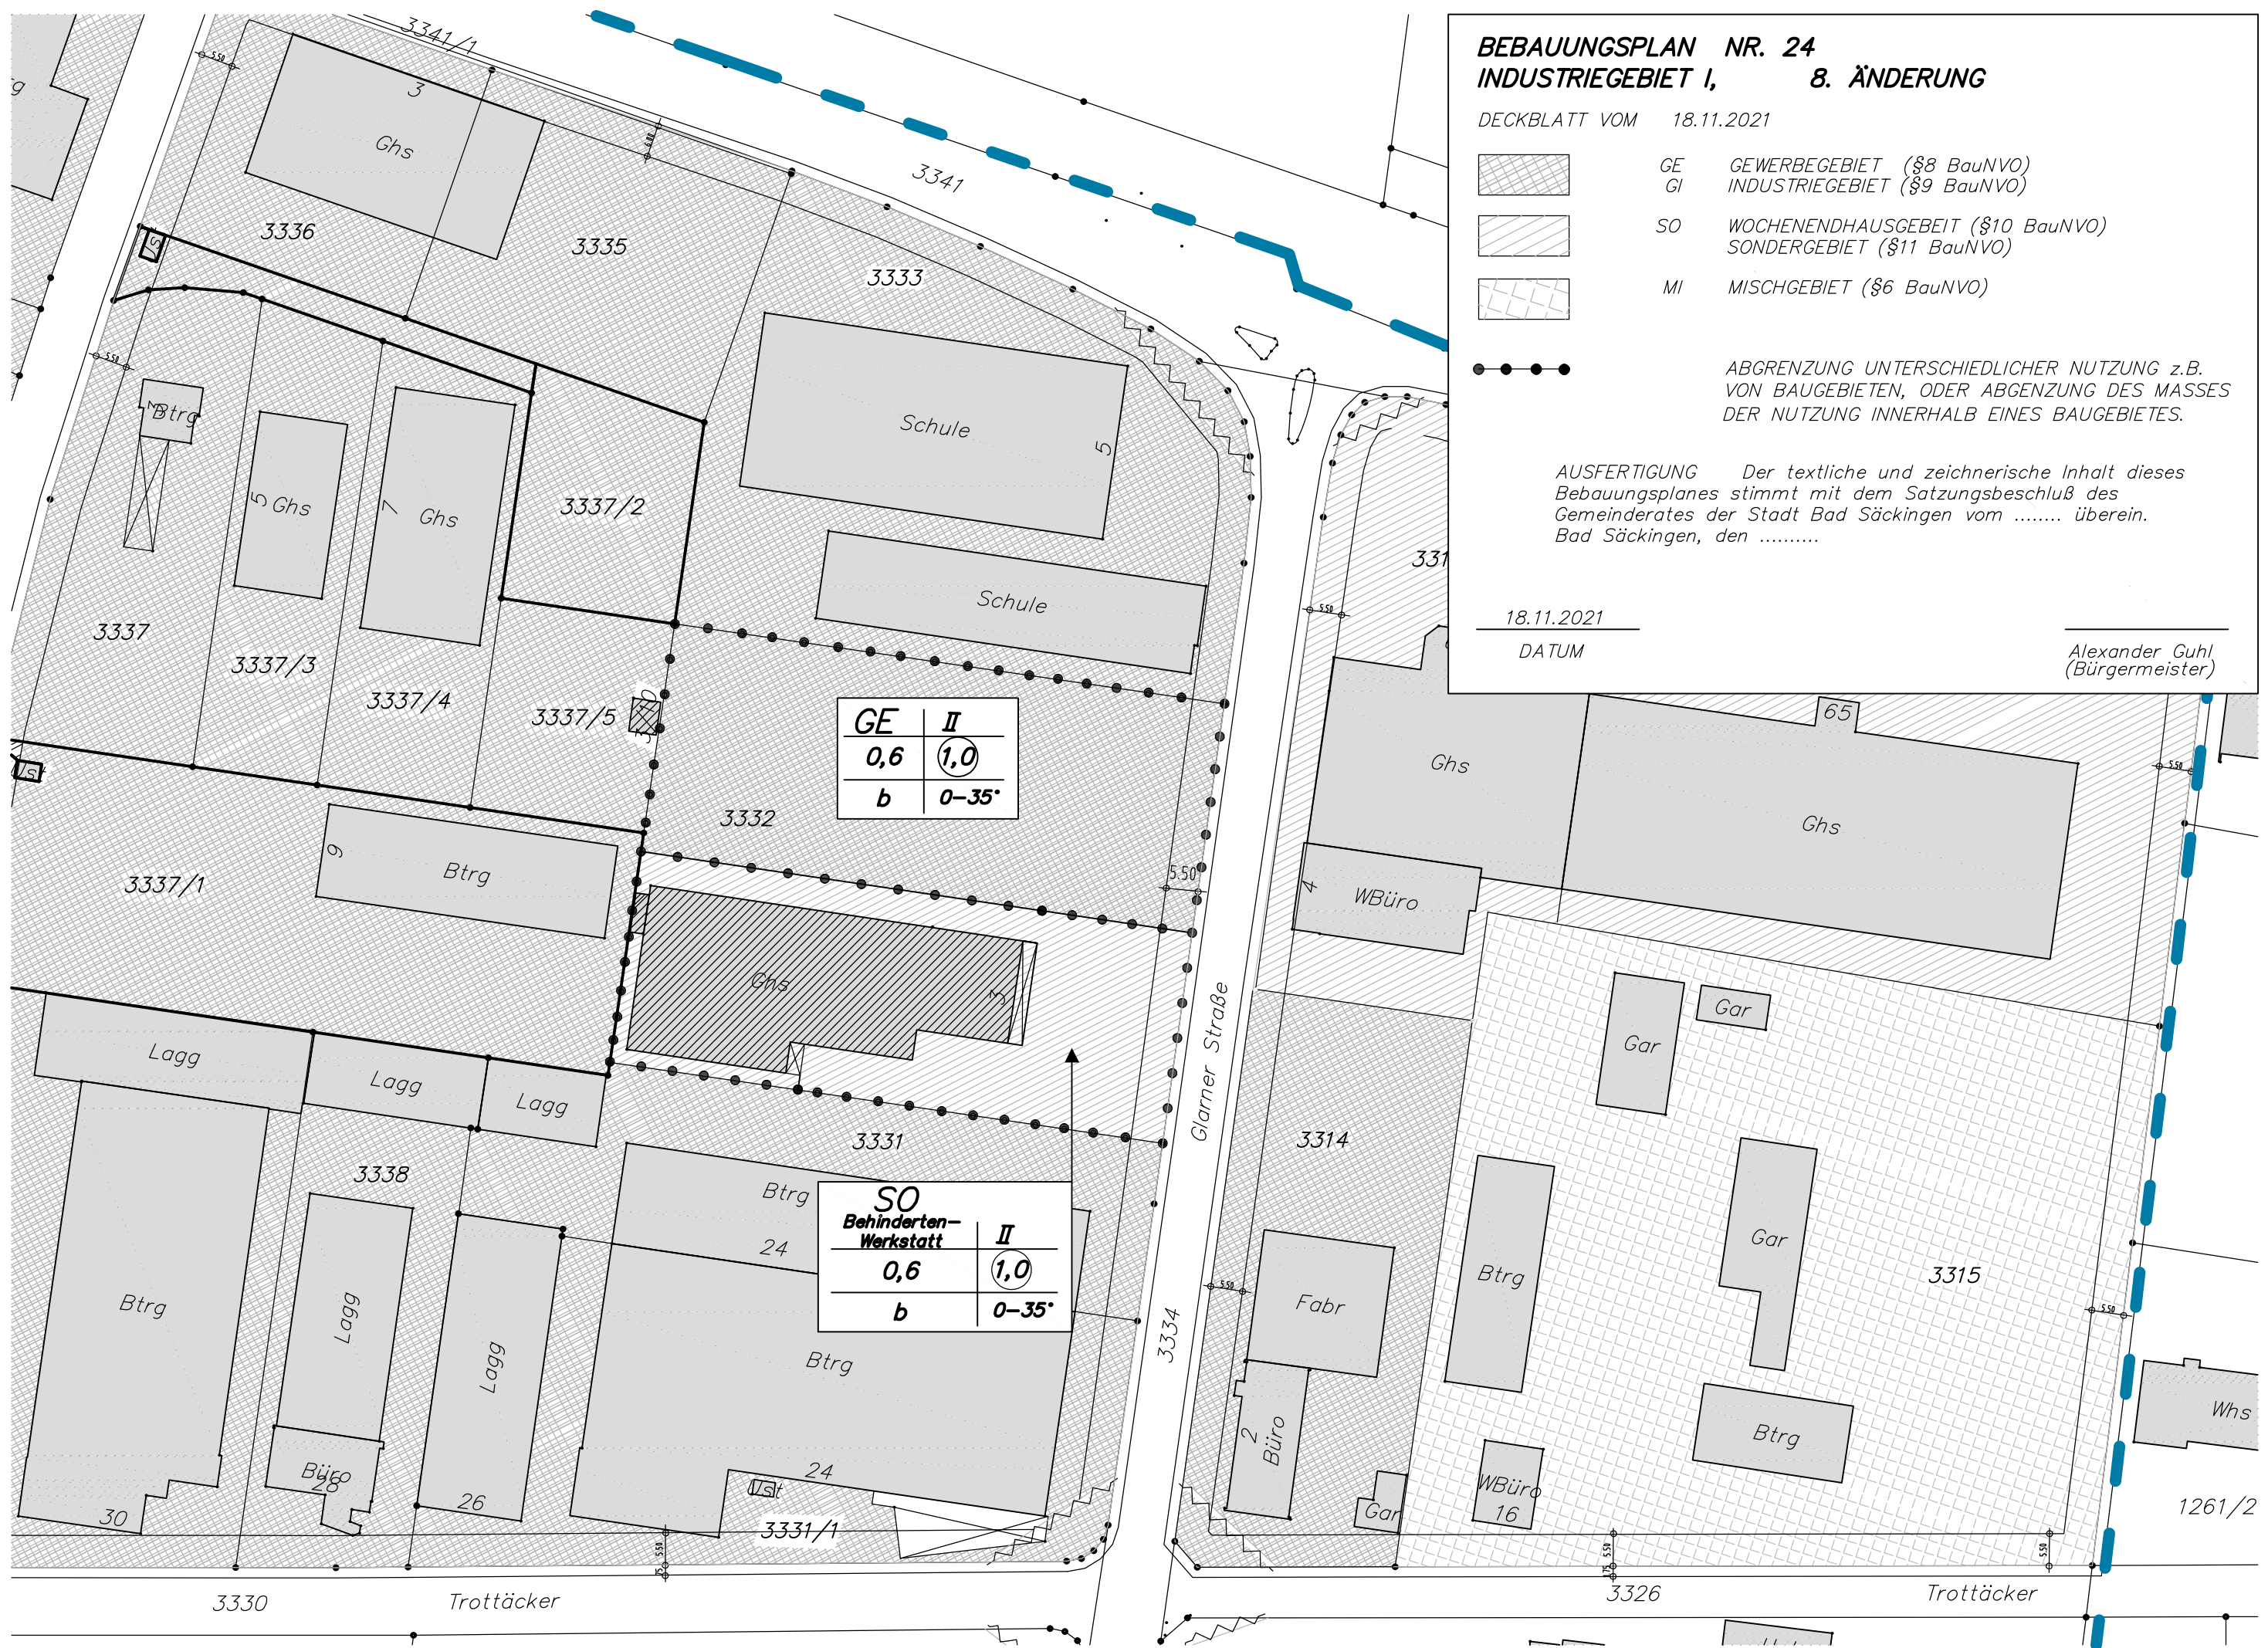

| | |
|-----|-------|
| GE | II |
| 0,6 | 1,0 |
| b | 0-35° |

| | |
|---------------------------|-------|
| SO | II |
| Behinderten- Werkstatt | 1,0 |
| 0,6 | 0-35° |
| b | 0-35° |